


LEGENDA BAREVNÉHO ODLIŠENÍ POPISŮ ZNAČEK:

	STÁVAJÍCÍ DOPRAVNÍ ZNAČENÍ
	NOVĚ NAVRŽENÉ DOPRAVNÍ ZNAČENÍ
	RUŠENÉ DOPRAVNÍ ZNAČENÍ

LEGENDA :

	UZÁVÍRKA - TRASA ZÁVODU
--	-------------------------

PROJEKTOVAL	KRESLIL	ZODP. PROJ.	KONTROLOVAL	ING. JAROSLAV KUNČÍK PROJEKTANT DOPRAVNÍCH STAVĚB UL. BROD - TĚŠOV ŠKOLNÍ 116	
ING. J. KUNČÍK		ING. J. KUNČÍK	ING. J. KUNČÍK	ZAK. ČÍSLO	1172/22
MÍSTO	STARÉ MĚSTO	KRAJ	ZLÍNSKÝ	DATUM	02/2022
POŘADATEL	MOTOKLUB STARÉ MĚSTO Z.S.			STUPEŇ	ZD
NÁZEV AKCE	MOTOCYKLOVÉ ZÁVODY SLOVÁCKÝ OKRUH UZÁVÍRKA STARÉ MĚSTO - ZÁVOD PŘECHODNÉ DOPRAVNÍ ZNAČENÍ			FORMÁT	2 A4
NÁZEV VÝKRESU	SITUACE Č. 27 - STARÉ MĚSTO ŠPILOV			MĚŘITKO	1:1000
				ARCHIV. ČÍSLO	13068
				ČÍSLO SOUPRAVY	ČÍSLO VÝKRESU 31.

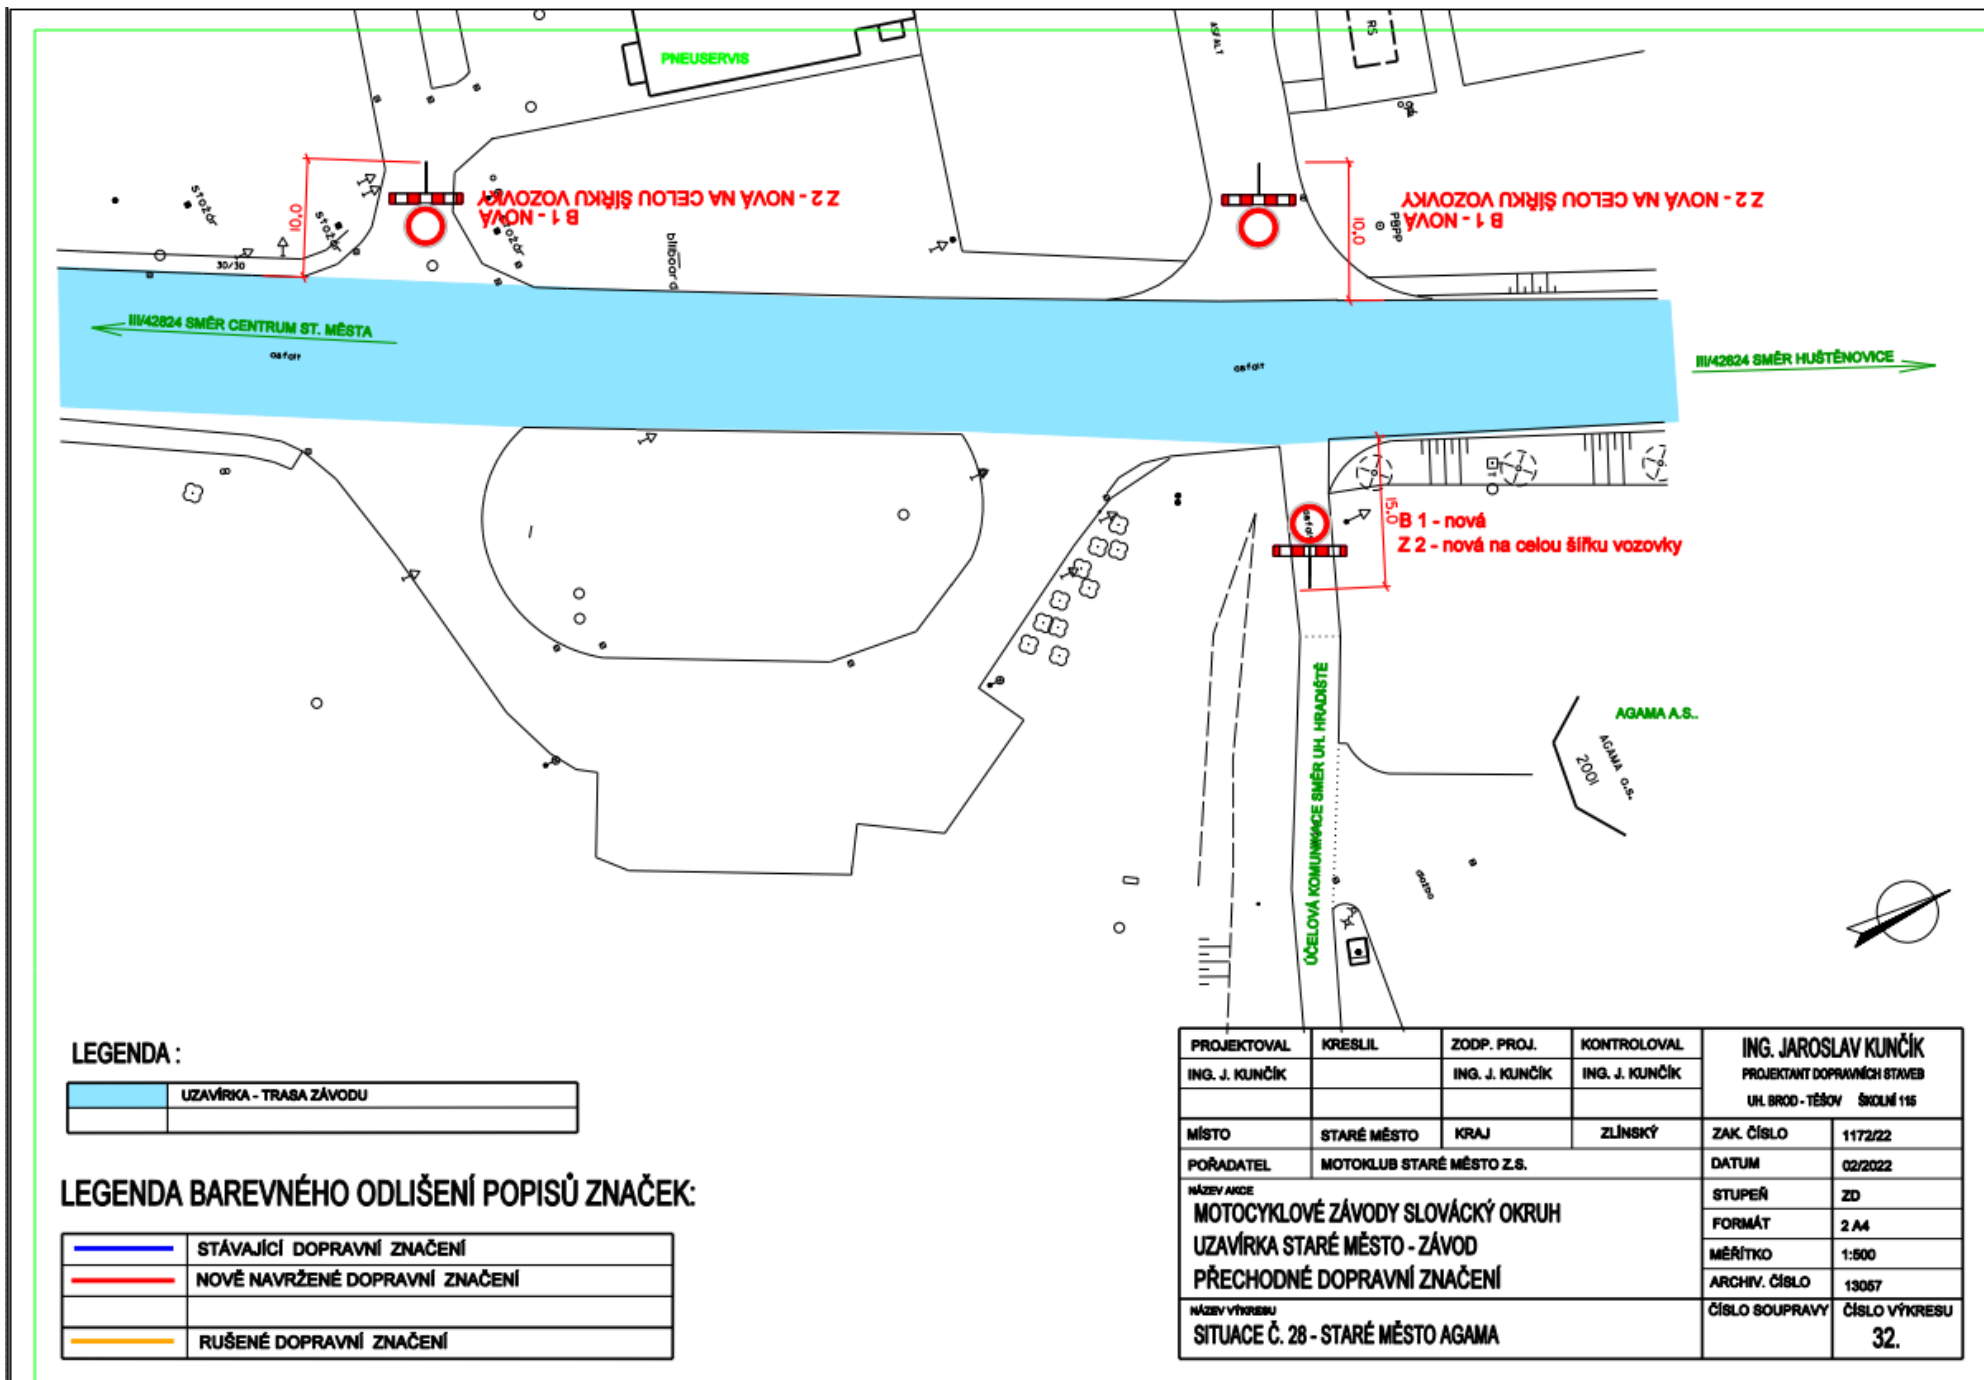


LEGENDA :

	UZAVÍRKA - TRASA ZÁVODU
--	-------------------------

LEGENDA BAREVNÉHO ODLIŠENÍ POPISŮ ZNAČEK:

	STÁVAJÍCÍ DOPRAVNÍ ZNAČENÍ
	NOVĚ NAVRŽENÉ DOPRAVNÍ ZNAČENÍ
	RUŠENÉ DOPRAVNÍ ZNAČENÍ

PROJEKTOVAL	KRESLIL	ZODP. PROJ.	KONTROLOVAL	ING. JAROSLAV KUNČÍK	
ING. J. KUNČÍK		ING. J. KUNČÍK	ING. J. KUNČÍK	PROJEKTANT DOPRAVNÍCH STAVĚB	
				UH. BROD - TĚŠOV ŠKOLNÍ 115	
MÍSTO	STARÉ MĚSTO	KRAJ	ZLÍNSKÝ	ZAK. ČÍSLO	1172/22
POŘADATEL	MOTOKLUB STARÉ MĚSTO Z.S.			DATUM	02/2022
NÁZEV AKCE	MOTOCYKLOVÉ ZÁVODY SLOVÁCKÝ OKRUH			STUPEŇ	ZD
	UZAVÍRKA STARÉ MĚSTO - ZÁVOD			FORMÁT	2 A4
	PŘECHODNÉ DOPRAVNÍ ZNAČENÍ			MĚŘÍTKO	1:500
NÁZEV VÝKRESU	SITUACE Č. 28 - STARÉ MĚSTO AGAMA			ARCHIV. ČÍSLO	13067
				ČÍSLO SOUPRAVY	ČÍSLO VÝKRESU
					32.

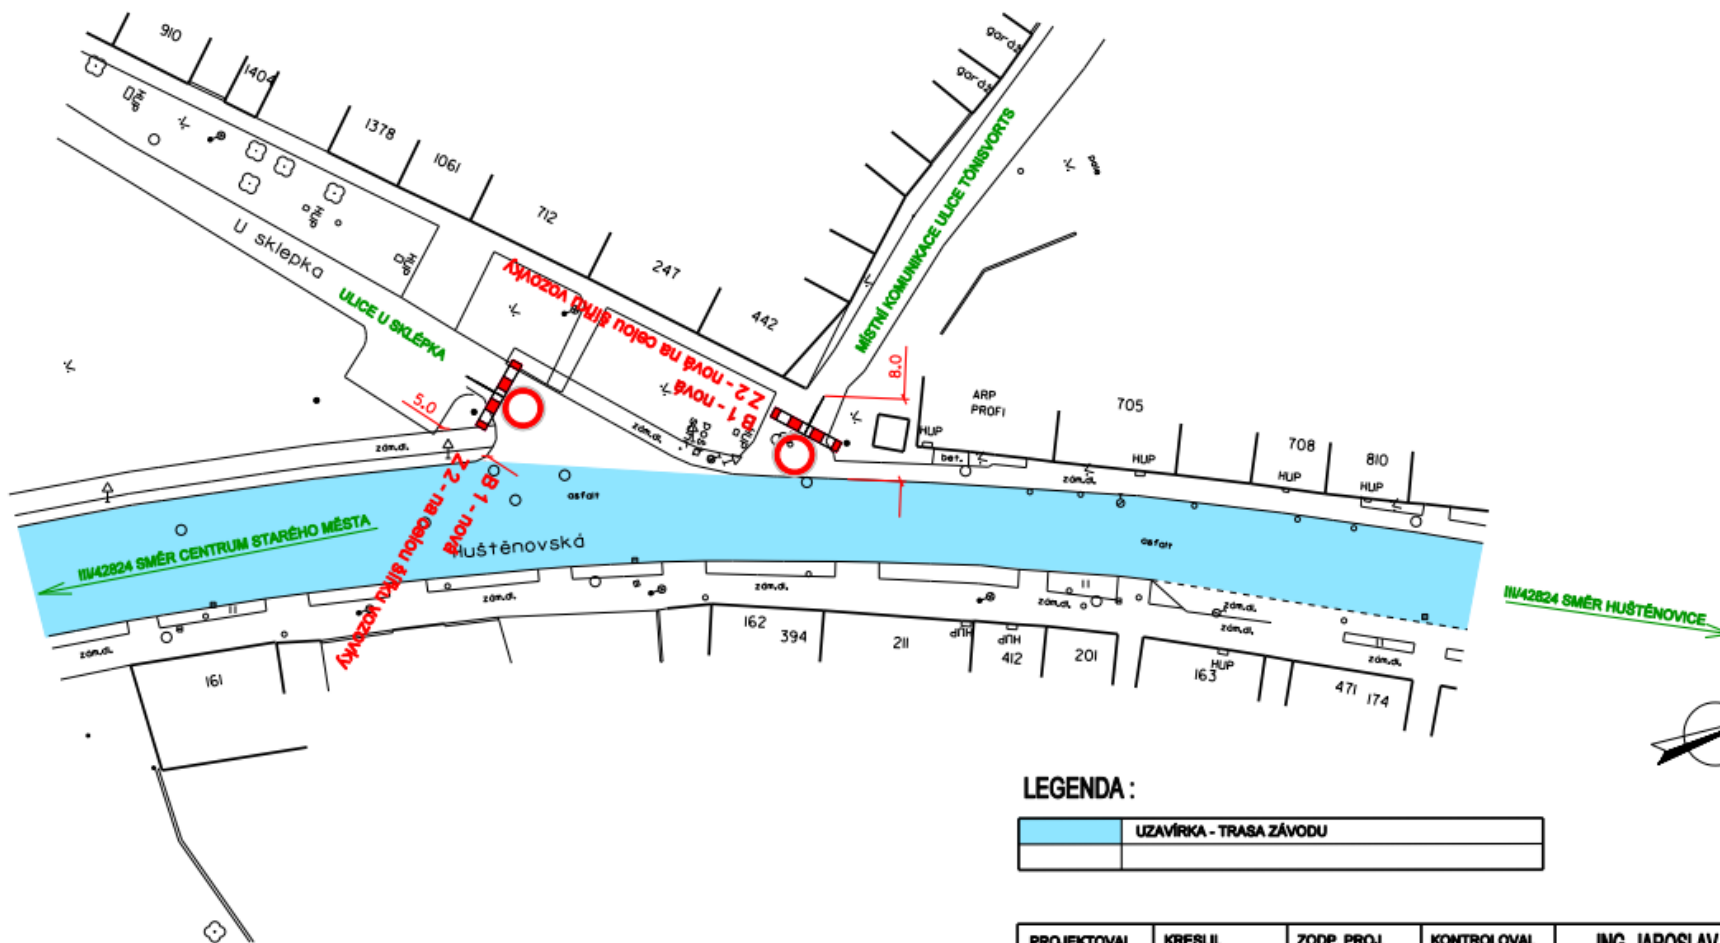


LEGENDA :

	UZAVÍRKA - TRASA ZÁVODU
--	-------------------------

LEGENDA BAREVNÉHO ODLIŠENÍ POPISŮ ZNAČEK:

	STÁVAJÍCÍ DOPRAVNÍ ZNAČENÍ
	NOVÉ NAVRŽENÉ DOPRAVNÍ ZNAČENÍ
	RUŠENÉ DOPRAVNÍ ZNAČENÍ

PROJEKTOVAL ING. J. KUNČÍK	KRESLIL	ZODP. PROJ. ING. J. KUNČÍK	KONTROLOVAL ING. J. KUNČÍK	ING. JAROSLAV KUNČÍK PROJEKTANT DOPRAVNÍCH STAVĚB UH. BROD - TĚŠOV ŠKOLNÍ 116	
MÍSTO STARÉ MĚSTO	KRAJ ZLÍNSKÝ	ZAK. ČÍSLO 1172/22	DATUM 02/2022		
POŘADATEL MOTOKLUB STARÉ MĚSTO Z.S.	NÁZEV AKCE MOTOCYKLOVÉ ZÁVODY SLOVÁCKÝ OKRUH UZAVÍRKA STARÉ MĚSTO - ZÁVOD PŘECHODNÉ DOPRAVNÍ ZNAČENÍ		STUPEŇ ZD	FORMÁT 2 A4	MĚŘÍTKO 1:500
NÁZEV VÝKRESU SITUACE Č. 29 - STARÉ MĚSTO U SKLÉPKA		ARCHIV. ČÍSLO 13088	ČÍSLO SOUPRAVY	ČÍSLO VÝKRESU 33.	

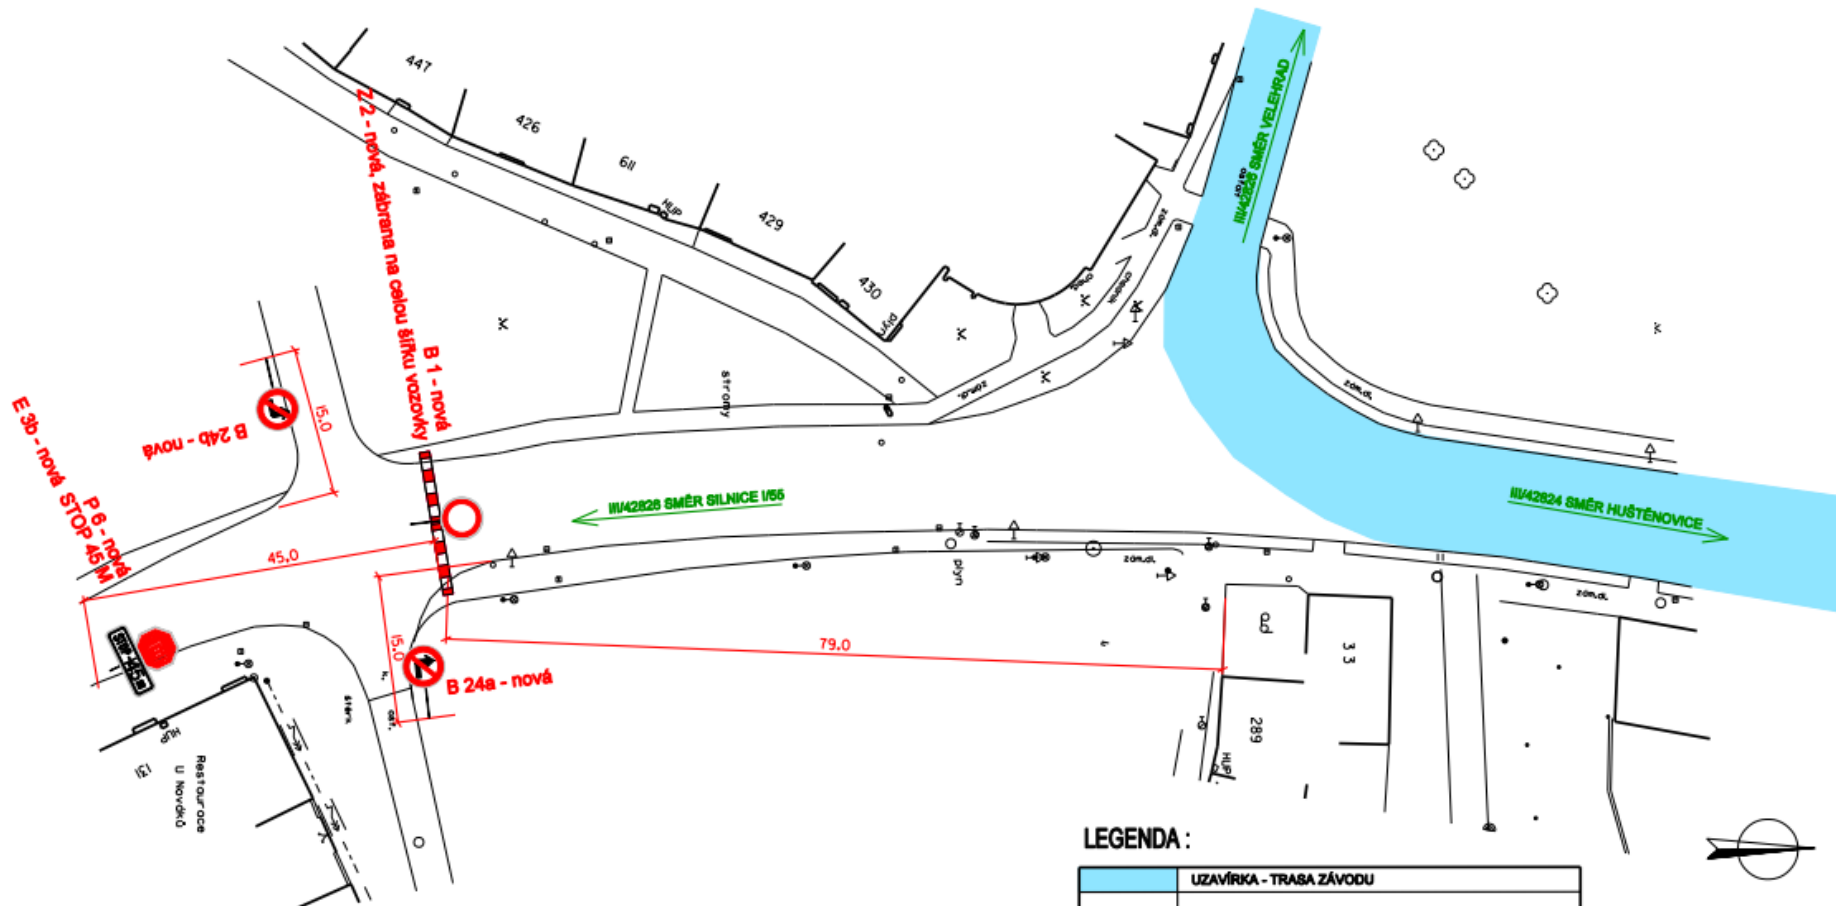


LEGENDA :

UZAVÍRKA - TRASA ZÁVODU

LEGENDA BAREVNÉHO ODLIŠENÍ POPISŮ ZNAČEK:

—	STÁVAJÍCÍ DOPRAVNÍ ZNAČENÍ
—	NOVÉ NAVRŽENÉ DOPRAVNÍ ZNAČENÍ
—	RUŠENÉ DOPRAVNÍ ZNAČENÍ

PROJEKTOVAL ING. J. KUNČÍK	KRESLIL	ZODP. PROJ. ING. J. KUNČÍK	KONTROLOVAL ING. J. KUNČÍK	ING. JAROSLAV KUNČÍK PROJEKTANT DOPRAVNÍCH STAVEB UH. BROD - TĚŠOV ŠKOLNÍ 116	
MÍSTO STARÉ MĚSTO	KRAJ KRAJ	ZLÍNSKÝ	ZAK. ČÍSLO 1172/22	DATUM 02/2022	
POŘADATEL MOTOKLUB STARÉ MĚSTO Z.S.	NÁZEV AKCE MOTOCYKLOVÉ ZÁVODY SLOVÁCKÝ OKRUH UZAVÍRKA STARÉ MĚSTO - ZÁVOD PŘECHODNÉ DOPRAVNÍ ZNAČENÍ			STUPEŇ ZD	FORMÁT 2 A4
			ARCHIV. ČÍSLO 13059	ČÍSLO SOUPRAVY	ČÍSLO VÝKRESU 34.
NÁZEV VÝKRESU SITUACE Č. 30 - STARÉ MĚSTO ALTÉRE					

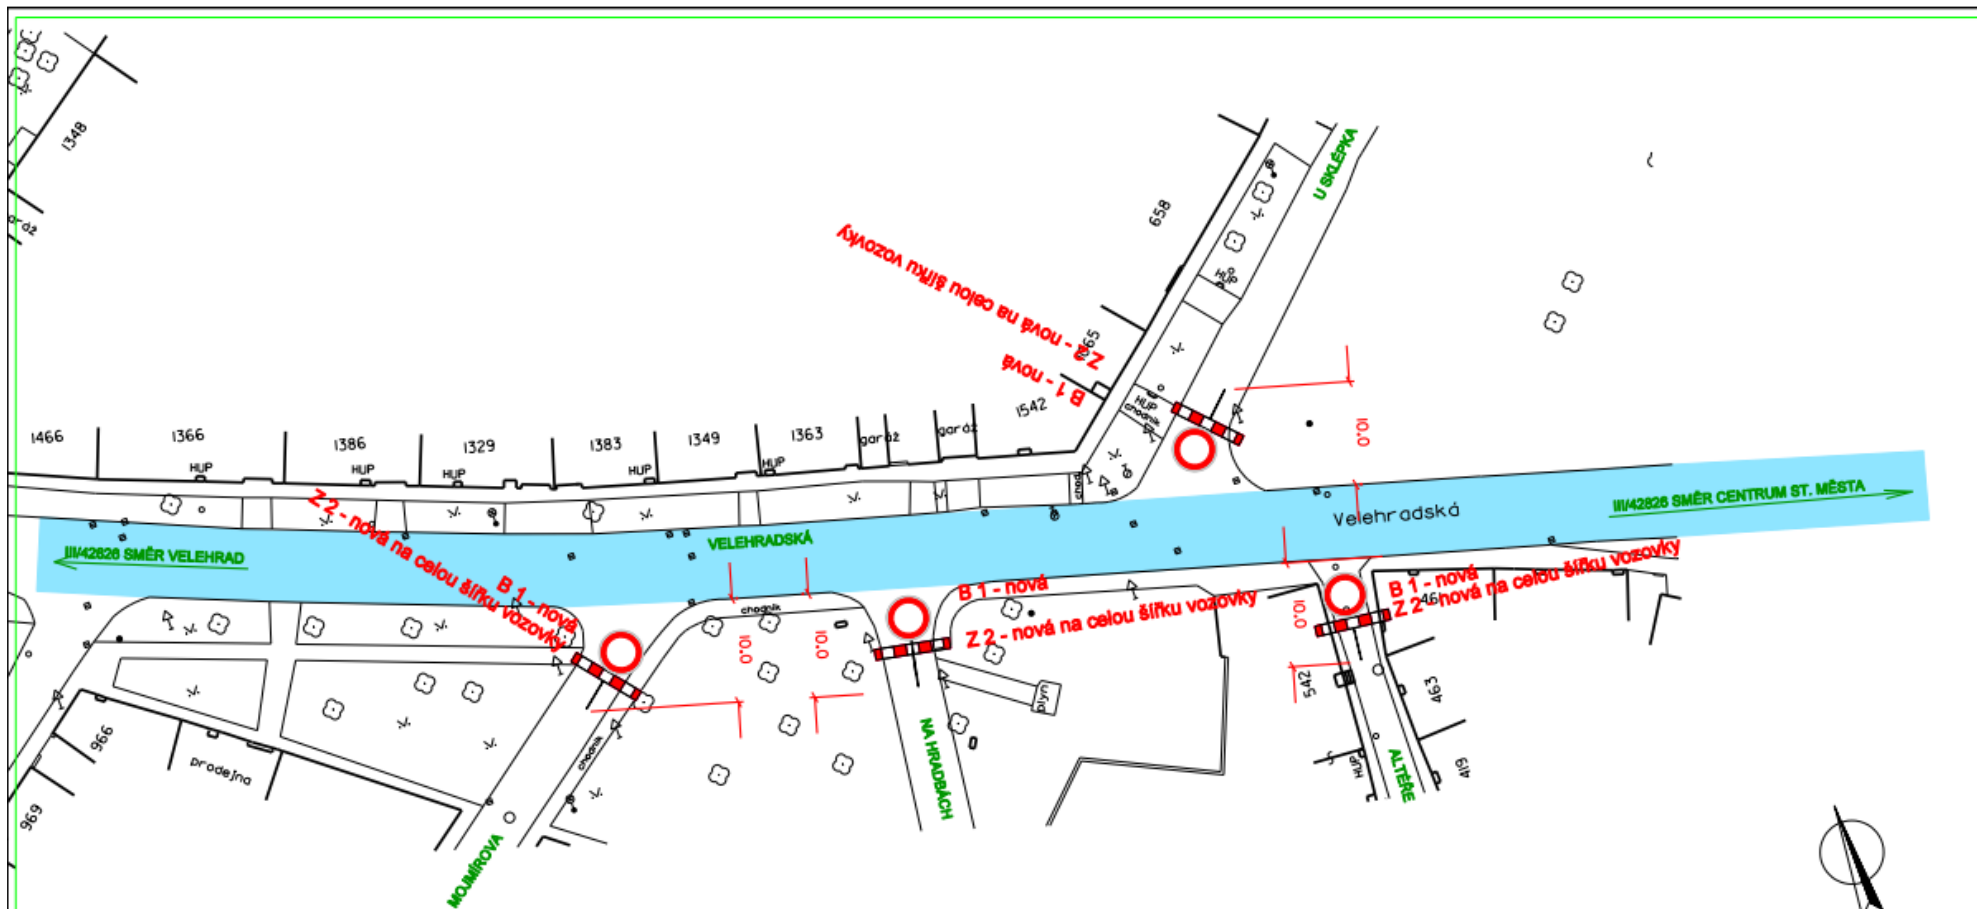


LEGENDA :

	UZAVÍRKA - TRASA ZÁVODU
--	-------------------------

LEGENDA BAREVNÉHO ODLIŠENÍ POPISŮ ZNAČEK:

	STÁVAJÍCÍ DOPRAVNÍ ZNAČENÍ
	NOVĚ NAVRŽENÉ DOPRAVNÍ ZNAČENÍ
	RUŠENÉ DOPRAVNÍ ZNAČENÍ

PROJEKTOVAL	KRESLIL	ZODP. PROJ.	KONTROLOVAL	ING. JAROSLAV KUNČÍK	
ING. J. KUNČÍK		ING. J. KUNČÍK	ING. J. KUNČÍK	PROJEKTANT DOPRAVNÍCH STAVĚB	
				UH. BROD - TĚŠOV ŠKOLNÍ 116	
MÍSTO	STARÉ MĚSTO	KRAJ	ZLÍNSKÝ	ZAK. ČÍSLO	1172/22
POŘADATEL	MOTOKLUB STARÉ MĚSTO Z.S.			DATUM	02/2022
NÁZEV AKCE	MOTOCYKLOVÉ ZÁVODY SLOVÁCKÝ OKRUH			STUPEŇ	ZD
	UZAVÍRKA STARÉ MĚSTO - ZÁVOD			FORMÁT	2 A4
	PŘECHODNÉ DOPRAVNÍ ZNAČENÍ			MĚŘÍTKO	1:500
NÁZEV VÝKRESU	SITUACE Č. 31 - STARÉ MĚSTO MOJMÍROVA			ARCHIV. ČÍSLO	13060
				ČÍSLO SOUPRAVY	ČÍSLO VÝKRESU
					35.

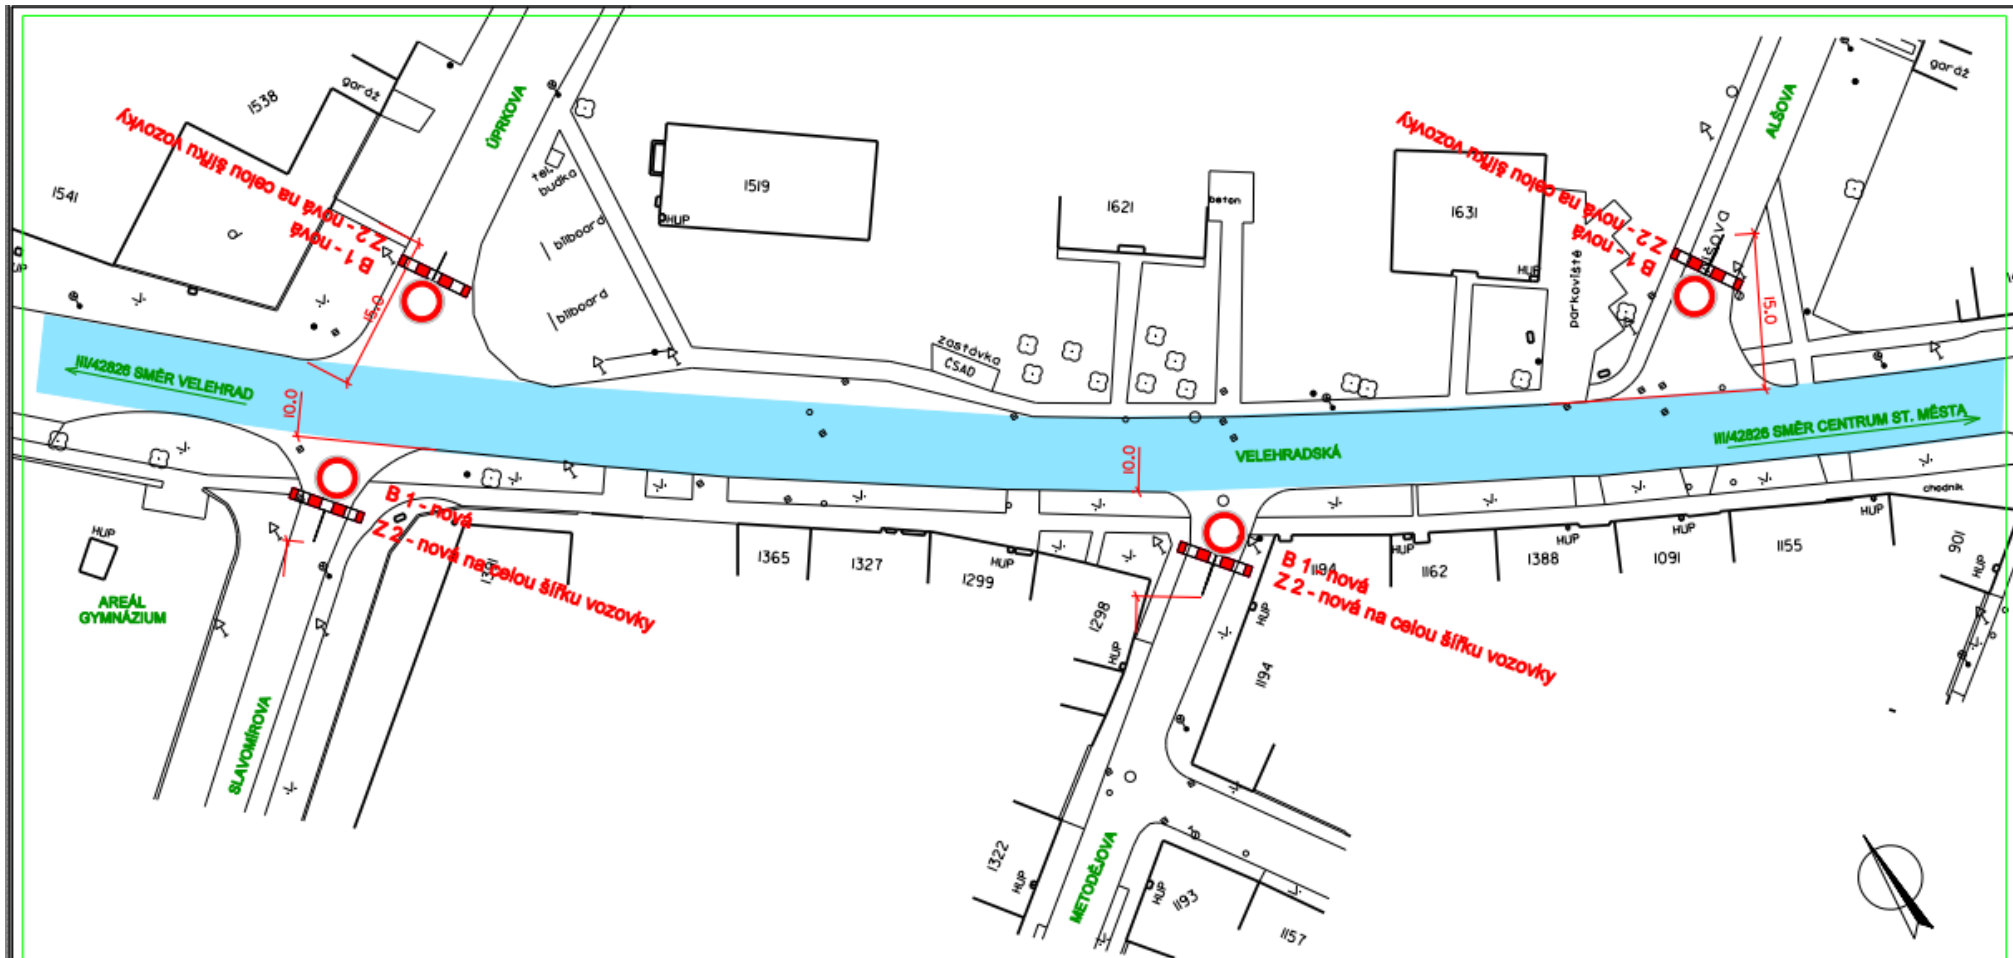


LEGENDA :

	UZÁVÍRKA - TRASA ZÁVODU
--	-------------------------

LEGENDA BAREVNÉHO ODLIŠENÍ POPISŮ ZNAČEK:

	STÁVAJÍCÍ DOPRAVNÍ ZNAČENÍ
	NOVĚ NAVRŽENÉ DOPRAVNÍ ZNAČENÍ
	RUŠENÉ DOPRAVNÍ ZNAČENÍ

PROJEKTOVAL	KRESLIL	ZODP. PROJ.	KONTROLOVAL	ING. JAROSLAV KUNČÍK PROJEKTANT DOPRAVNÍCH STAVEB UH. BROD - TĚŠOV ŠKOLNÍ 115	
ING. J. KUNČÍK		ING. J. KUNČÍK	ING. J. KUNČÍK		
MÍSTO	STARÉ MĚSTO	KRAJ	ZLÍNSKÝ	ZAK. ČÍSLO	1172/22
POŘADATEL	MOTOKLUB STARÉ MĚSTO Z.S.			DATUM	02/2022
NÁZEV AKCE	MOTOCYKLOVÉ ZÁVODY SLOVÁCKÝ OKRUH UZÁVÍRKA STARÉ MĚSTO - ZÁVOD PŘECHODNÉ DOPRAVNÍ ZNAČENÍ			STUPEŇ	ZD
				FORMÁT	2 A4
				MĚŘÍTKO	1:500
NÁZEV VÝKRESU	SITUACE Č. 32 - STARÉ MĚSTO GYMNAZIUM			ARCHIV. ČÍSLO	13061
				ČÍSLO SOUPRAVY	ČÍSLO VÝKRESU 36.

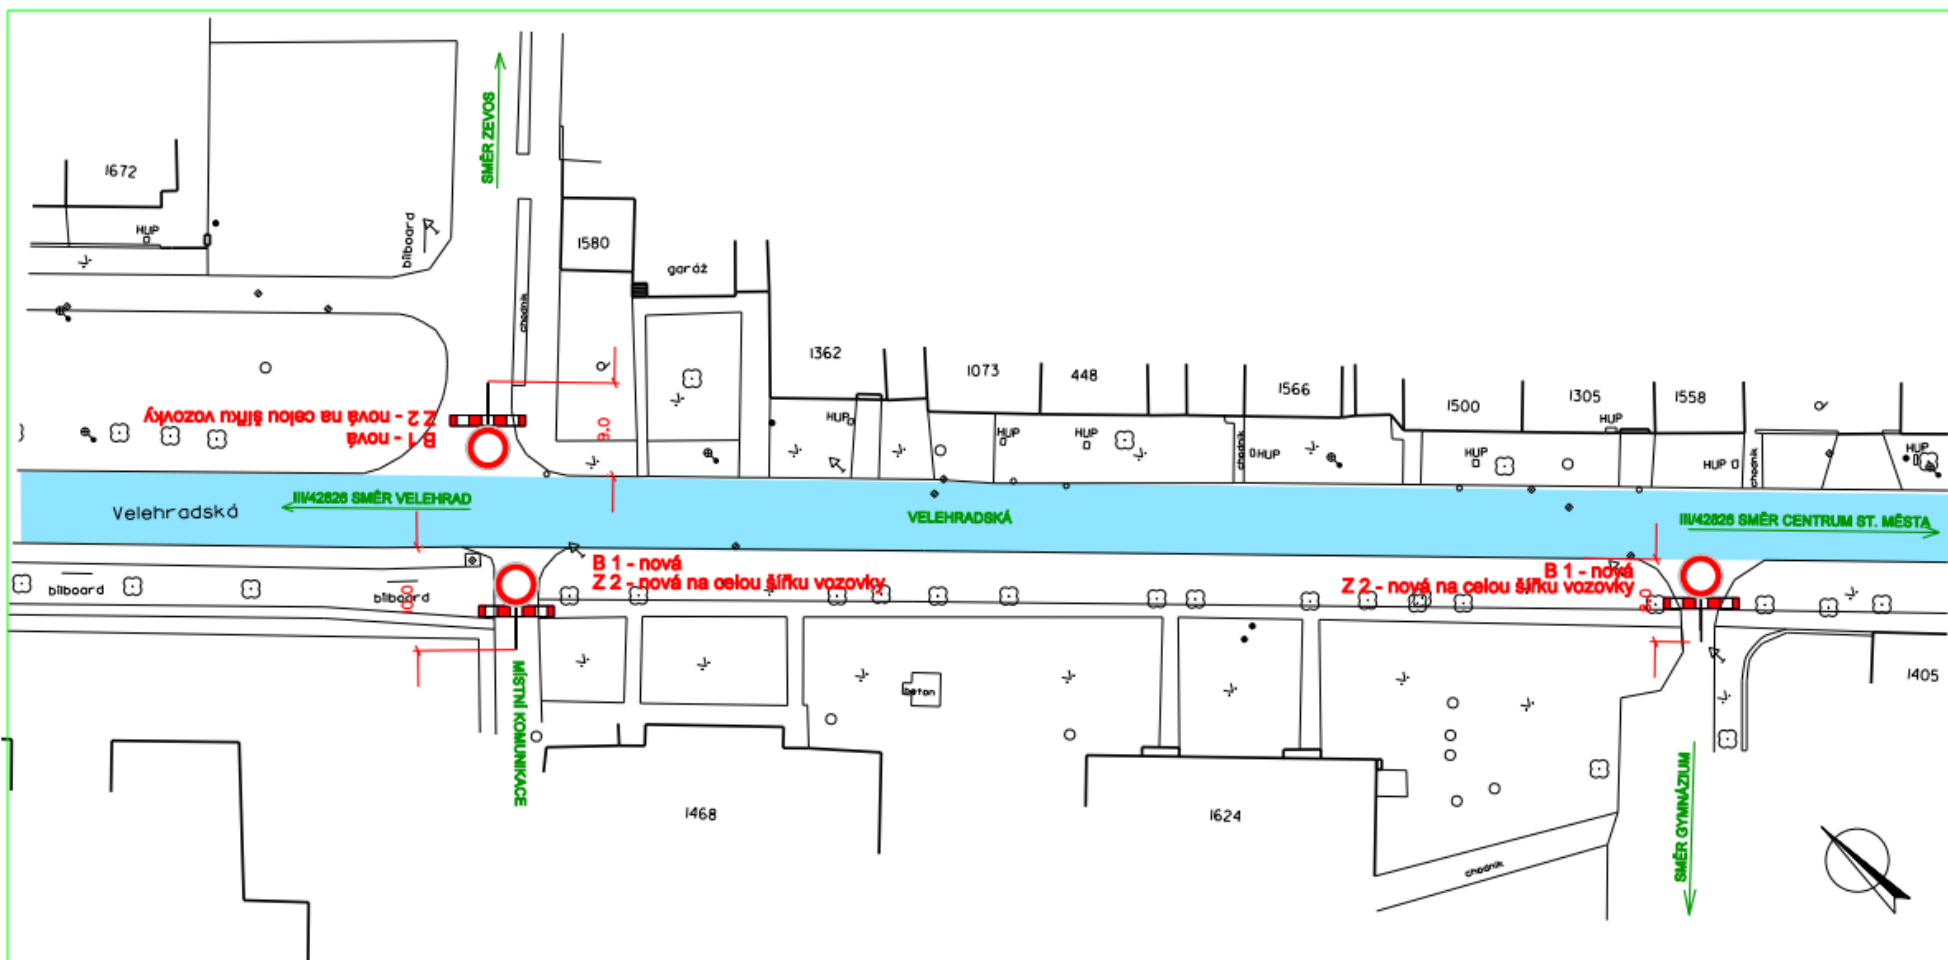


LEGENDA :

	UZAVÍRKA - TRASA ZÁVODU
--	-------------------------

LEGENDA BAREVNÉHO ODLIŠENÍ POPISŮ ZNAČEK:

	STÁVAJÍCÍ DOPRAVNÍ ZNAČENÍ
	NOVĚ NAVRŽENÉ DOPRAVNÍ ZNAČENÍ
	RUŠENÉ DOPRAVNÍ ZNAČENÍ

PROJEKTOVAL	KRESLIL	ZODP. PROJ.	KONTROLOVAL	ING. JAROSLAV KUNČÍK PROJEKTANT DOPRAVNÍCH STAVEB UH. BROD - TĚŠOV ŠKOLNÍ 115	
ING. J. KUNČÍK		ING. J. KUNČÍK	ING. J. KUNČÍK		
MÍSTO	STARÉ MĚSTO	KRAJ	ZLÍNSKÝ	ZAK. ČÍSLO	1172/22
POŘADATEL	MOTOKLUB STARÉ MĚSTO Z.S.			DATUM	02/2022
NÁZEV AKCE	MOTOCYKLOVÉ ZÁVODY SLOVÁCKÝ OKRUH UZAVÍRKA STARÉ MĚSTO - ZÁVOD PŘECHODNÉ DOPRAVNÍ ZNAČENÍ			STUPEŇ	ZD
				FORMÁT	2 A4
				MĚŘÍTKO	1:500
NÁZEV VÝKRESU	SITUACE Č. 33 - STARÉ MĚSTO ZEVOŠ			ARCHIV. ČÍSLO	13062
				ČÍSLO SOUPRAVY	ČÍSLO VÝKRESU 37.

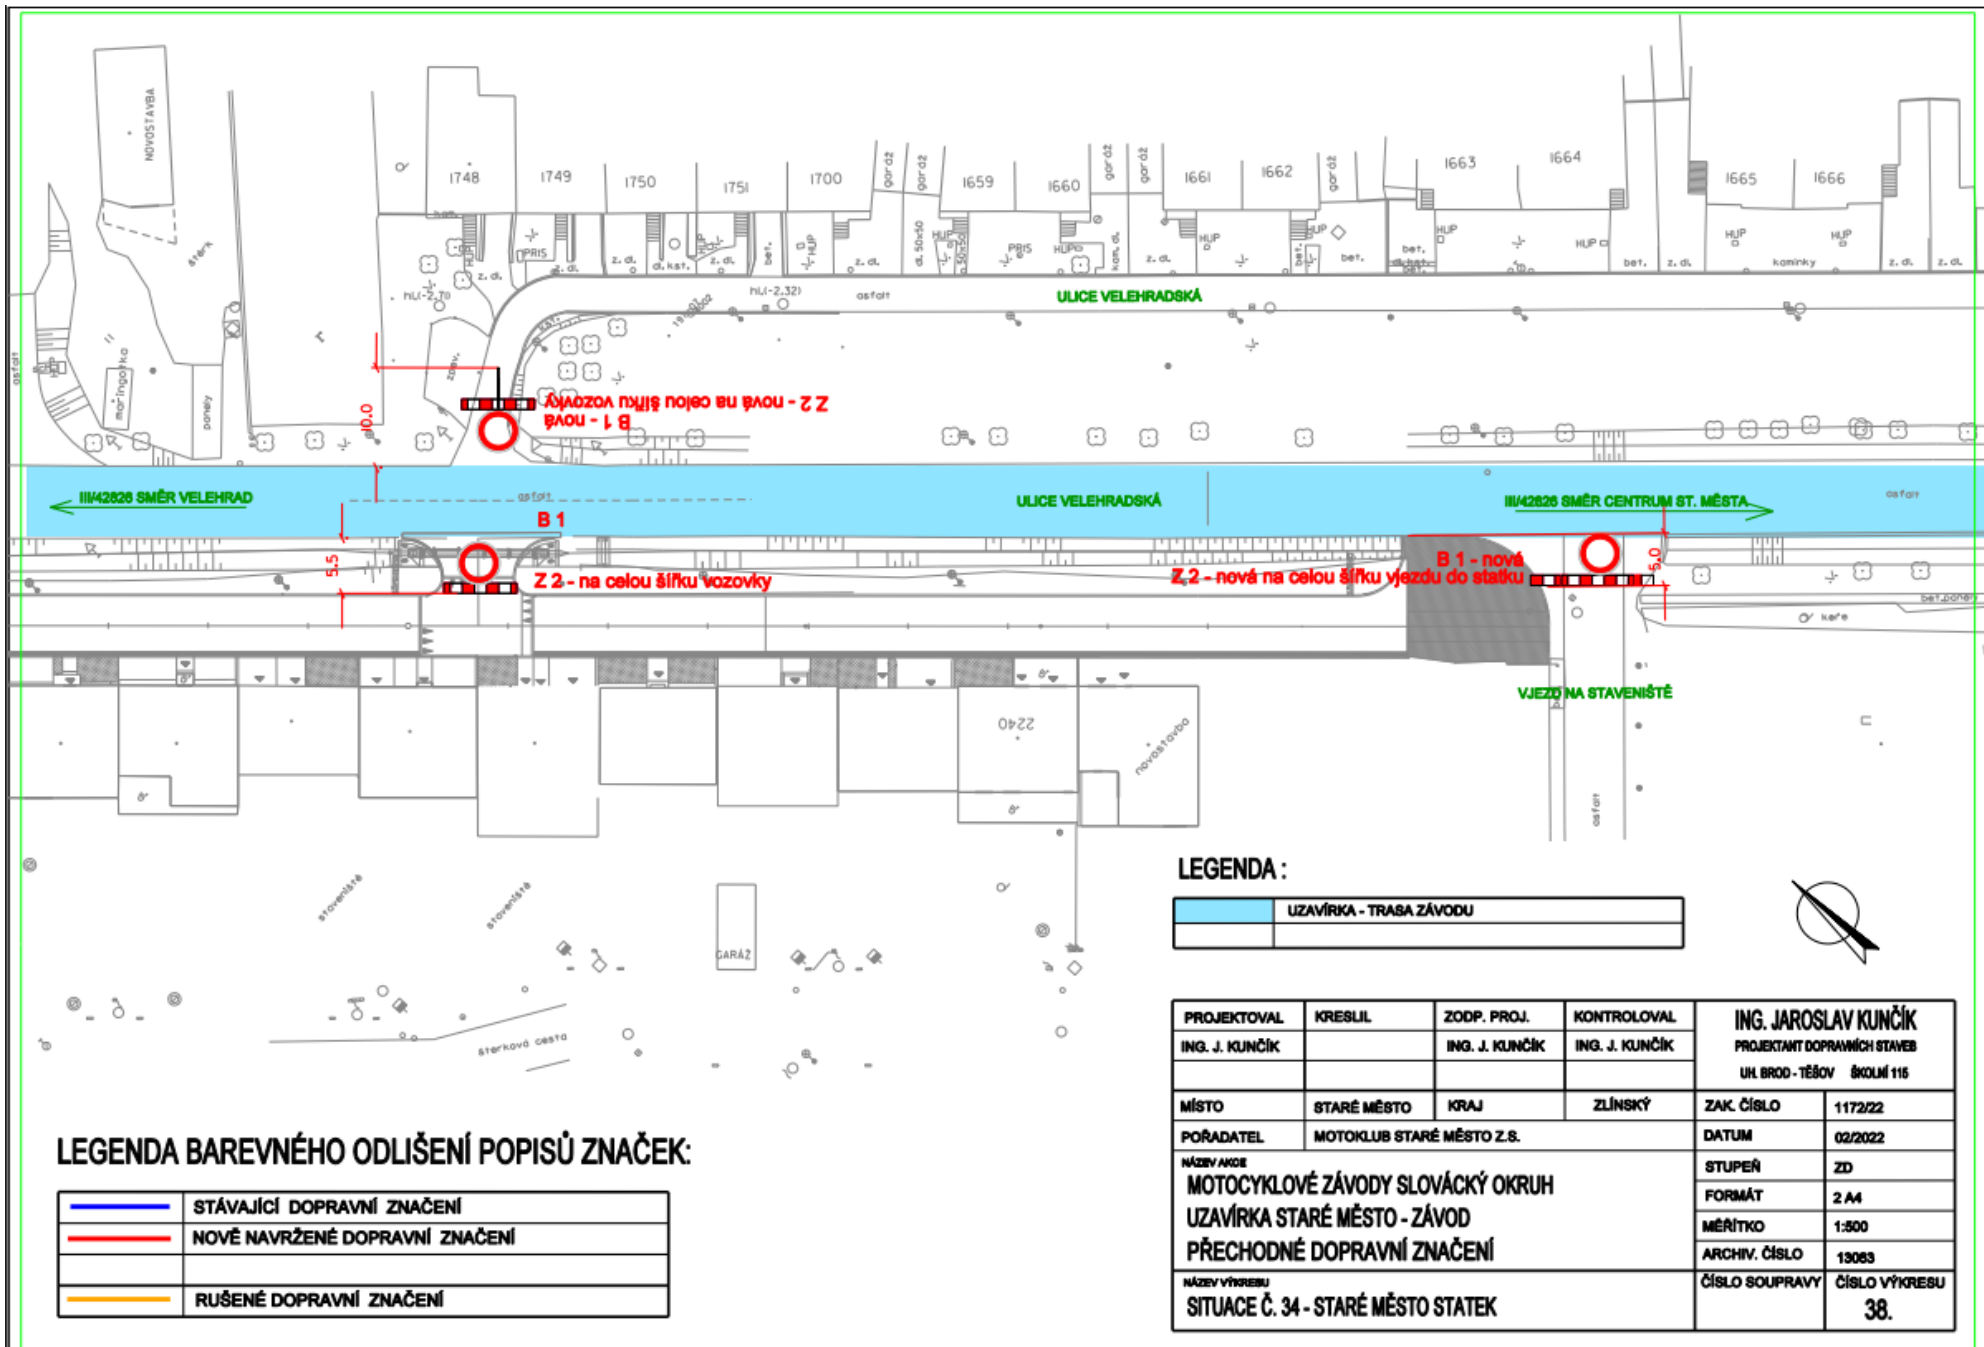

LEGENDA BAREVNÉHO ODLIŠENÍ POPISŮ ZNAČEK:


	STÁVAJÍCÍ DOPRAVNÍ ZNAČENÍ
	NOVĚ NAVRŽENÉ DOPRAVNÍ ZNAČENÍ
	RUŠENÉ DOPRAVNÍ ZNAČENÍ


LEGENDA :

	UZAVÍRKA - TRASA ZÁVODU
--	-------------------------



PROJEKTOVAL ING. J. KUNČÍK	KRESLIL	ZODP. PROJ. ING. J. KUNČÍK	KONTROLOVAL ING. J. KUNČÍK	ING. JAROSLAV KUNČÍK PROJEKTANT DOPRAVNÍCH STAVĚB UH. BROD - TĚŠOV ŠKOLNÍ 115	
MÍSTO STARÉ MĚSTO	KRAJ ZLÍNSKÝ	ZAK. ČÍSLO 1172/22	DATUM 02/2022		
POŘADATEL MOTOKLUB STARÉ MĚSTO Z.S.	NÁZEV AKCE MOTOCYKLOVÉ ZÁVODY SLOVÁCKÝ OKRUH UZAVÍRKA STARÉ MĚSTO - ZÁVOD PŘECHODNÉ DOPRAVNÍ ZNAČENÍ		STUPEŇ ZD	FORMÁT 2 A4	MĚŘÍTKO 1:500
NÁZEV VÝKRESU SITUACE Č. 34 - STARÉ MĚSTO STATEK		ARCHIV. ČÍSLO 13083	ČÍSLO SOUPRAVY	ČÍSLO VÝKRESU 38.	

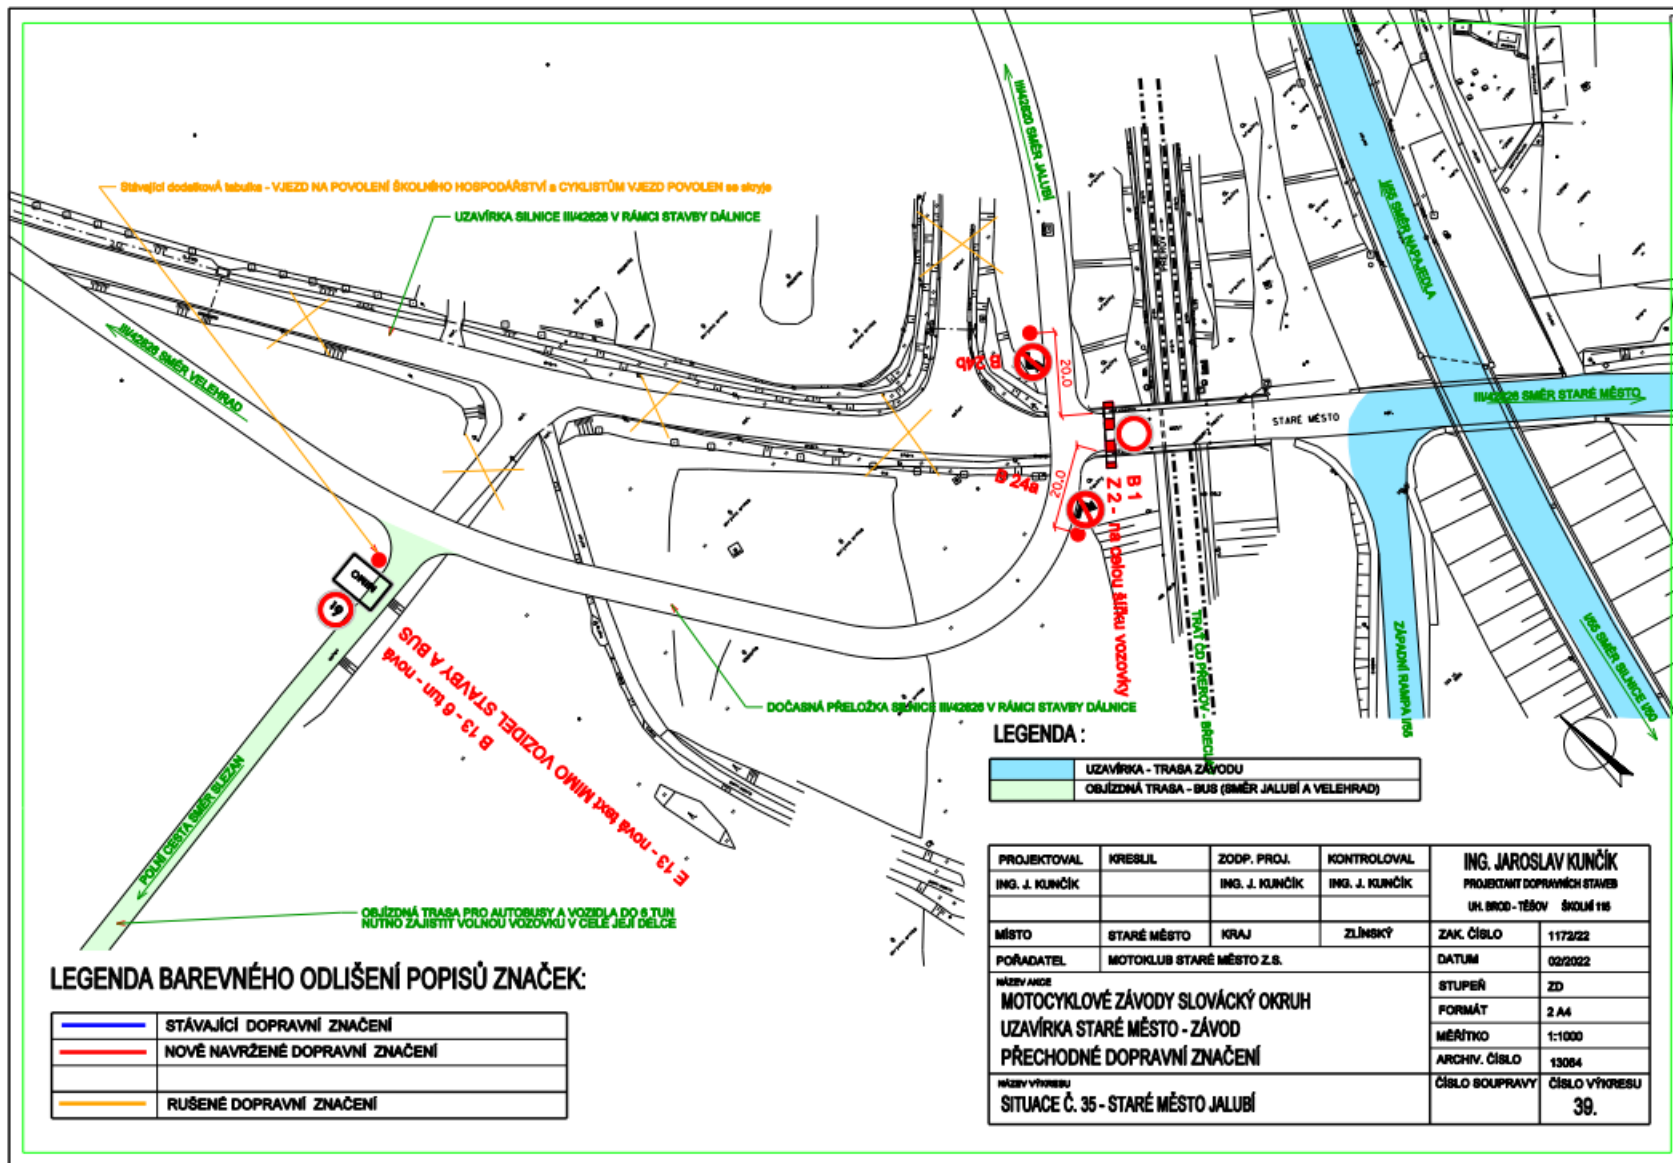

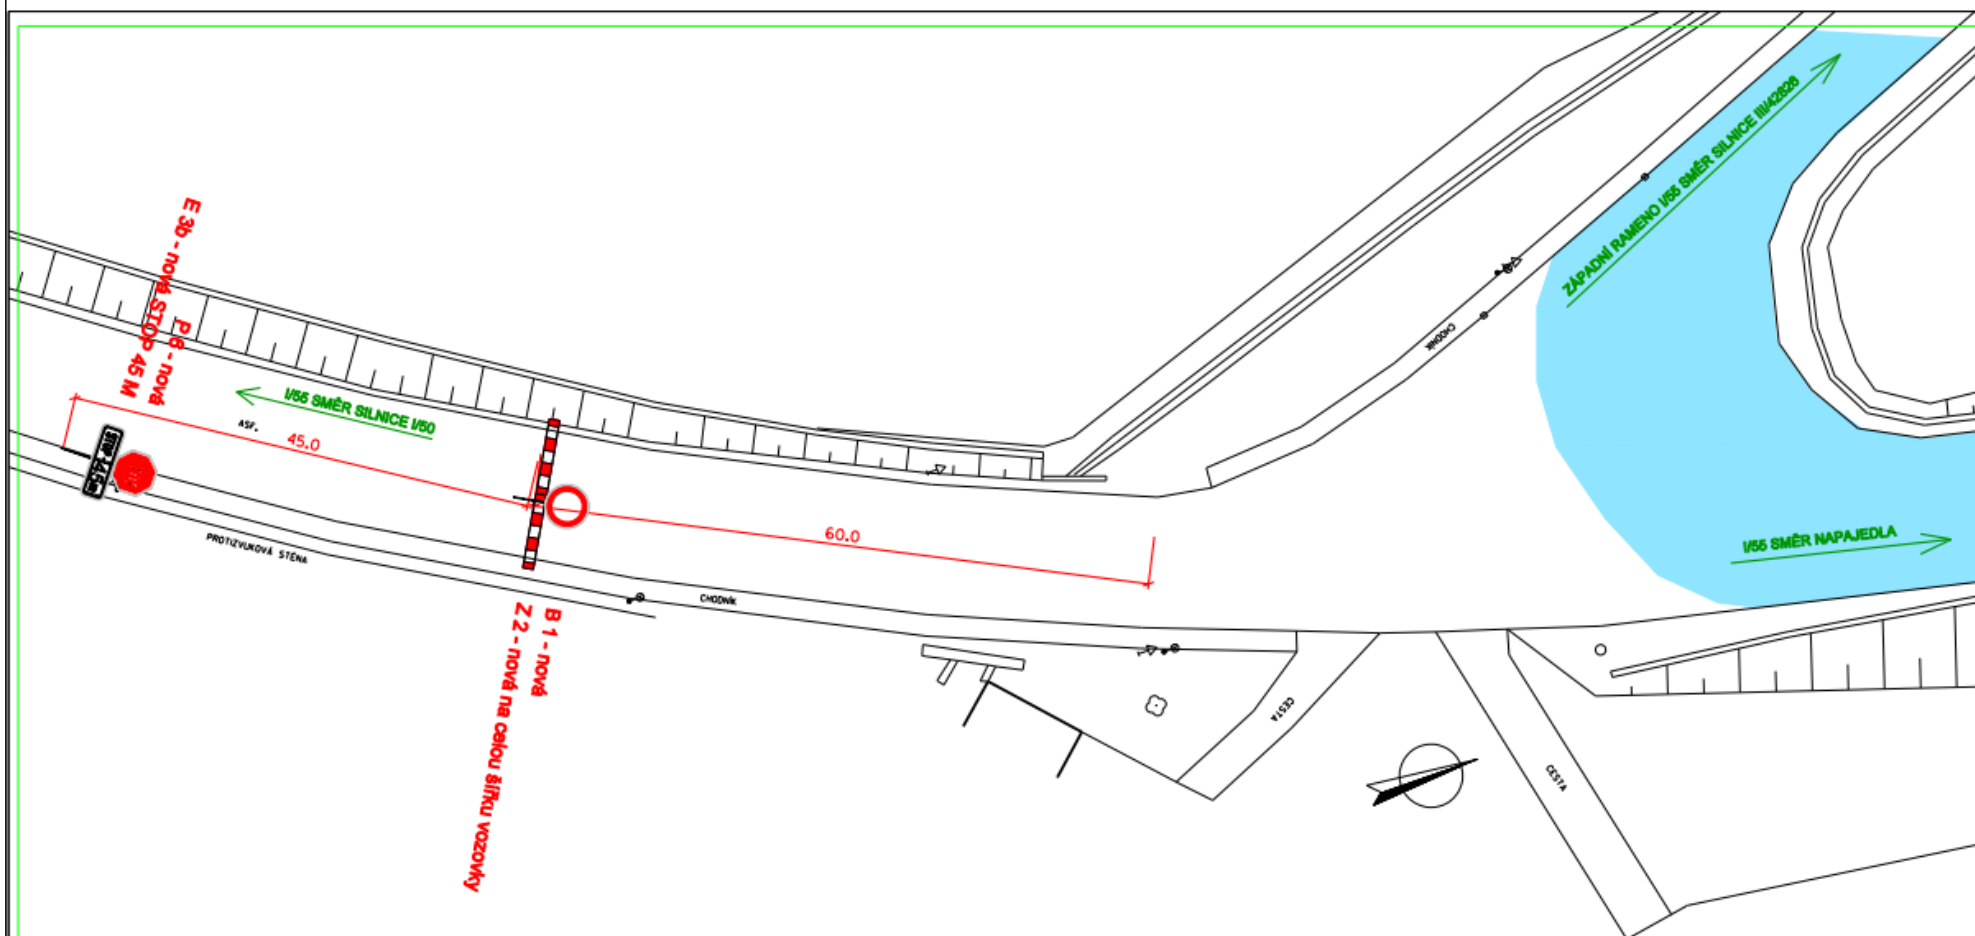

LEGENDA :




	UZAVÍRKA - TRASA ZÁVODU
--	-------------------------


LEGENDA BAREVNÉHO ODLIŠENÍ POPISŮ ZNAČEK:

	STÁVAJÍCÍ DOPRAVNÍ ZNAČENÍ
	NOVĚ NAVRŽENÉ DOPRAVNÍ ZNAČENÍ
	RUŠENÉ DOPRAVNÍ ZNAČENÍ

PROJEKTOVAL ING. J. KUNČÍK	KRESLIL	ZODP. PROJ. ING. J. KUNČÍK	KONTROLOVAL ING. J. KUNČÍK	ING. JAROSLAV KUNČÍK PROJEKTANT DOPRAVNÍCH STAVEB UH. BROD - TĚŠOV ŠKOLNÍ 116	
MÍSTO STARÉ MĚSTO	KRAJ ZLÍNSKÝ	ZAK. ČÍSLO 1172/22	DATUM 02/2022		
POŘADATEL MOTOKLUB STARÉ MĚSTO Z.S.	NÁZEV AKCE MOTOCYKLOVÉ ZÁVODY SLOVÁCKÝ OKRUH UZAVÍRKA STARÉ MĚSTO - ZÁVOD PŘECHODNÉ DOPRAVNÍ ZNAČENÍ		STUPEŇ ZD		
NÁZEV VÝKRESU SITUACE Č. 36 - STARÉ MĚSTO TOVÁRNÍ			FORMÁT 2 A4		
			MĚŘITKO 1:500		
			ARCHIV. ČÍSLO 13066		
			ČÍSLO SOUPRAVY ČÍSLO VÝKRESU 40.		

LEGENDA BAREVNÉHO ODLIŠENÍ POPISŮ ZNAČEK:


	STÁVAJÍCÍ DOPRAVNÍ ZNAČENÍ
	NOVĚ NAVRŽENÉ DOPRAVNÍ ZNAČENÍ
	RUŠENÉ DOPRAVNÍ ZNAČENÍ

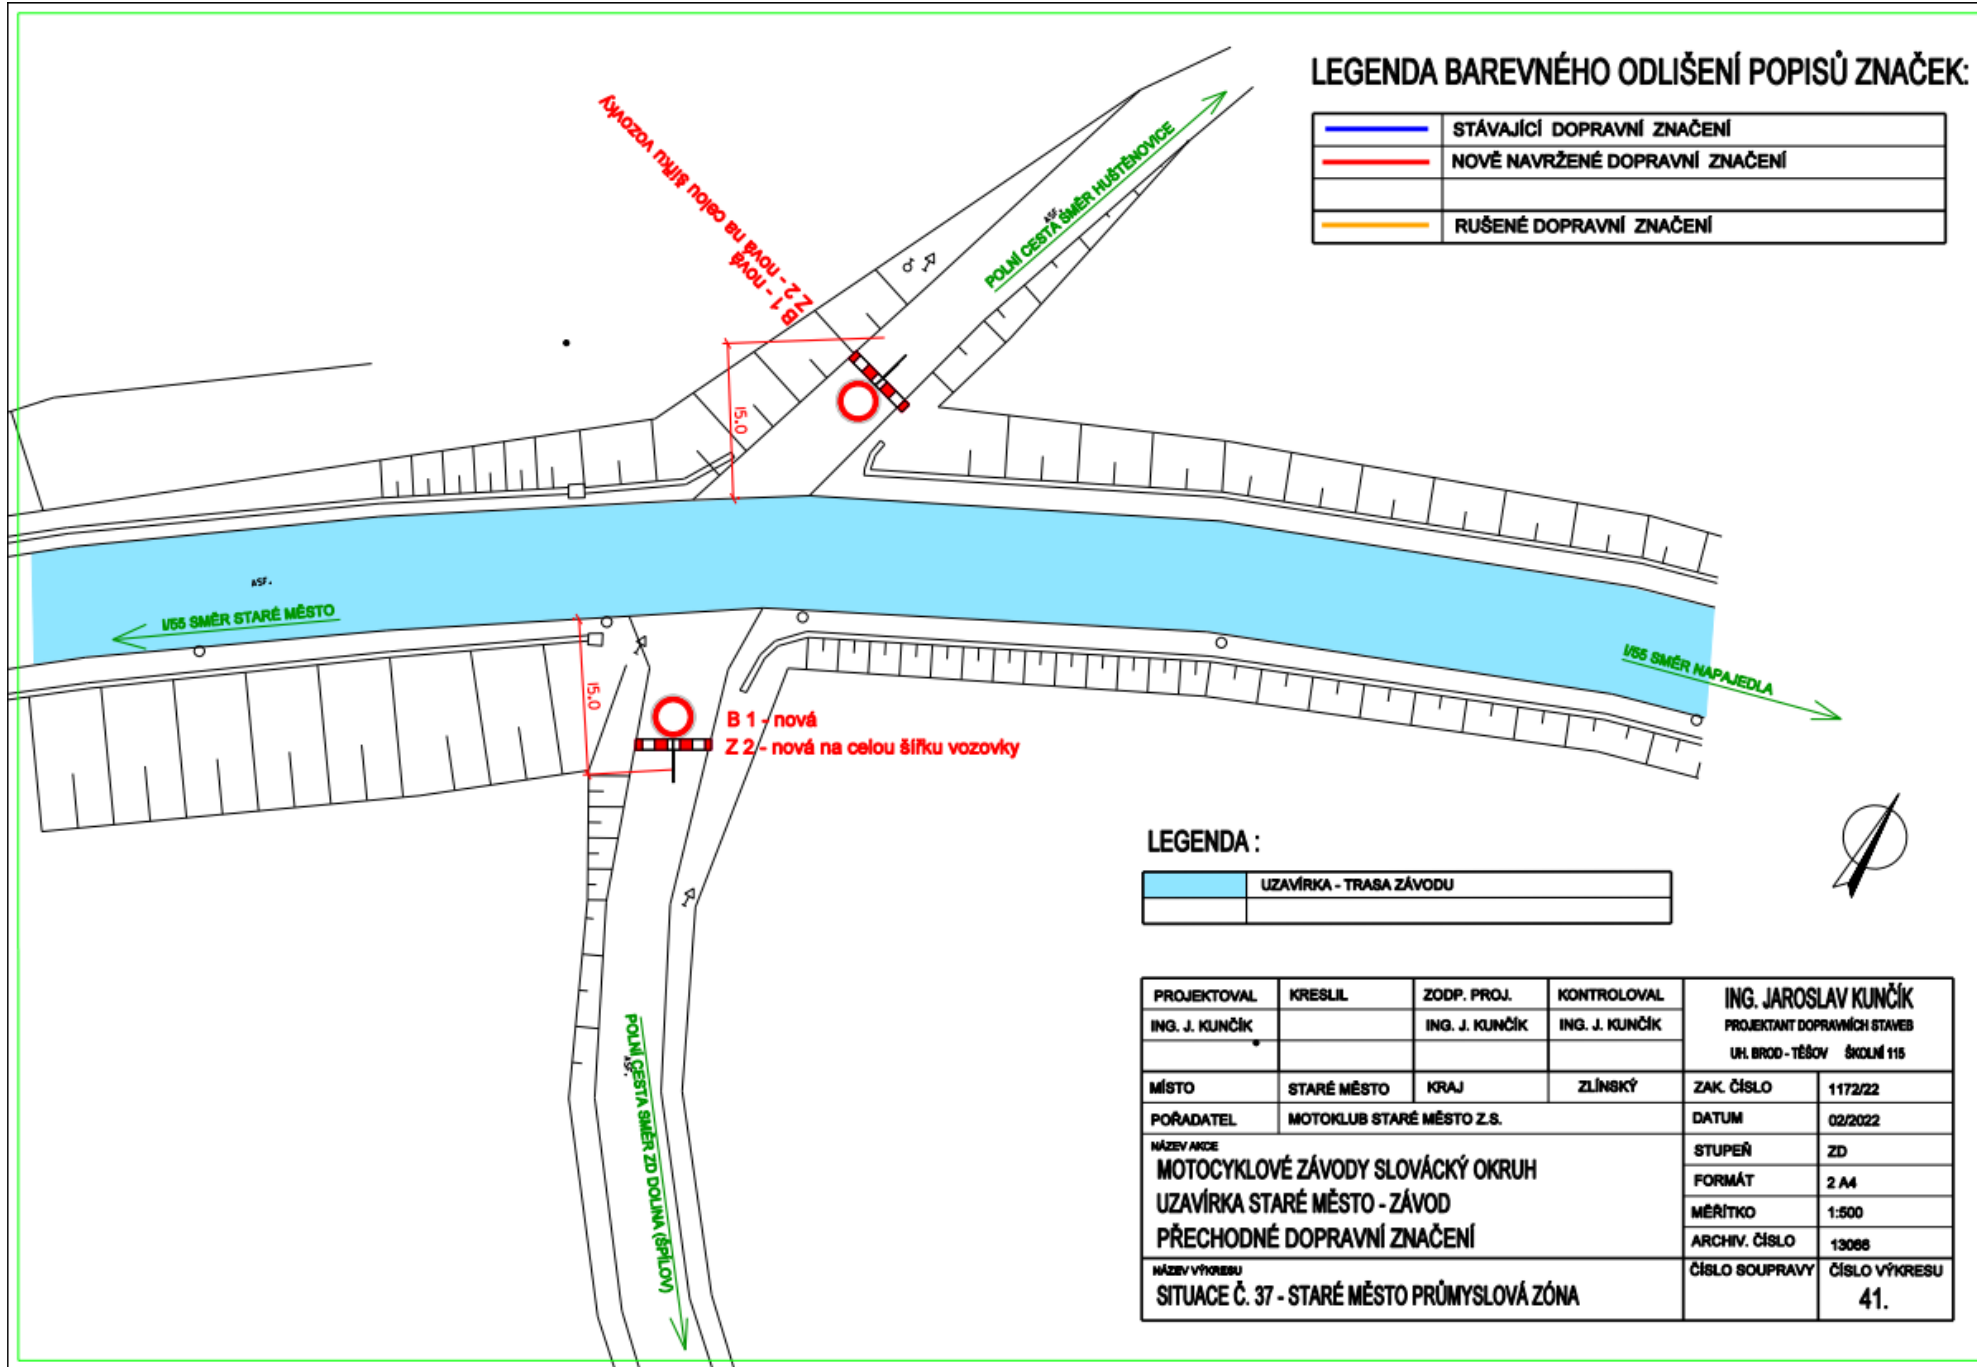

LEGENDA :

	UZÁVÍRKA - TRASA ZÁVODU
--	-------------------------

PROJEKTOVAL	KRESLIL	ZODP. PROJ.	KONTROLOVAL	ING. JAROSLAV KUNČÍK	
ING. J. KUNČÍK		ING. J. KUNČÍK	ING. J. KUNČÍK	PROJEKTANT DOPRAVNÍCH STAVEB	
				UH. BROD - TĚŠOV ŠKOLNÍ 115	
MÍSTO	STARÉ MĚSTO	KRAJ	ZLÍNSKÝ	ZAK. ČÍSLO	1172/22
POŘADATEL	MOTOKLUB STARÉ MĚSTO Z.S.			DATUM	02/2022
NÁZEV AKCE				STUPEŇ	ZD
MOTOCYKLOVÉ ZÁVODY SLOVÁCKÝ OKRUH				FORMÁT	2 A4
UZÁVÍRKA STARÉ MĚSTO - ZÁVOD				MĚŘÍTKO	1:500
PŘECHODNÉ DOPRAVNÍ ZNAČENÍ				ARCHIV. ČÍSLO	13068
NÁZEV VÝKRESU				ČÍSLO SOUPRAVY	ČÍSLO VÝKRESU
SITUACE Č. 37 - STARÉ MĚSTO PRŮMYSLOVÁ ZÓNA					41.

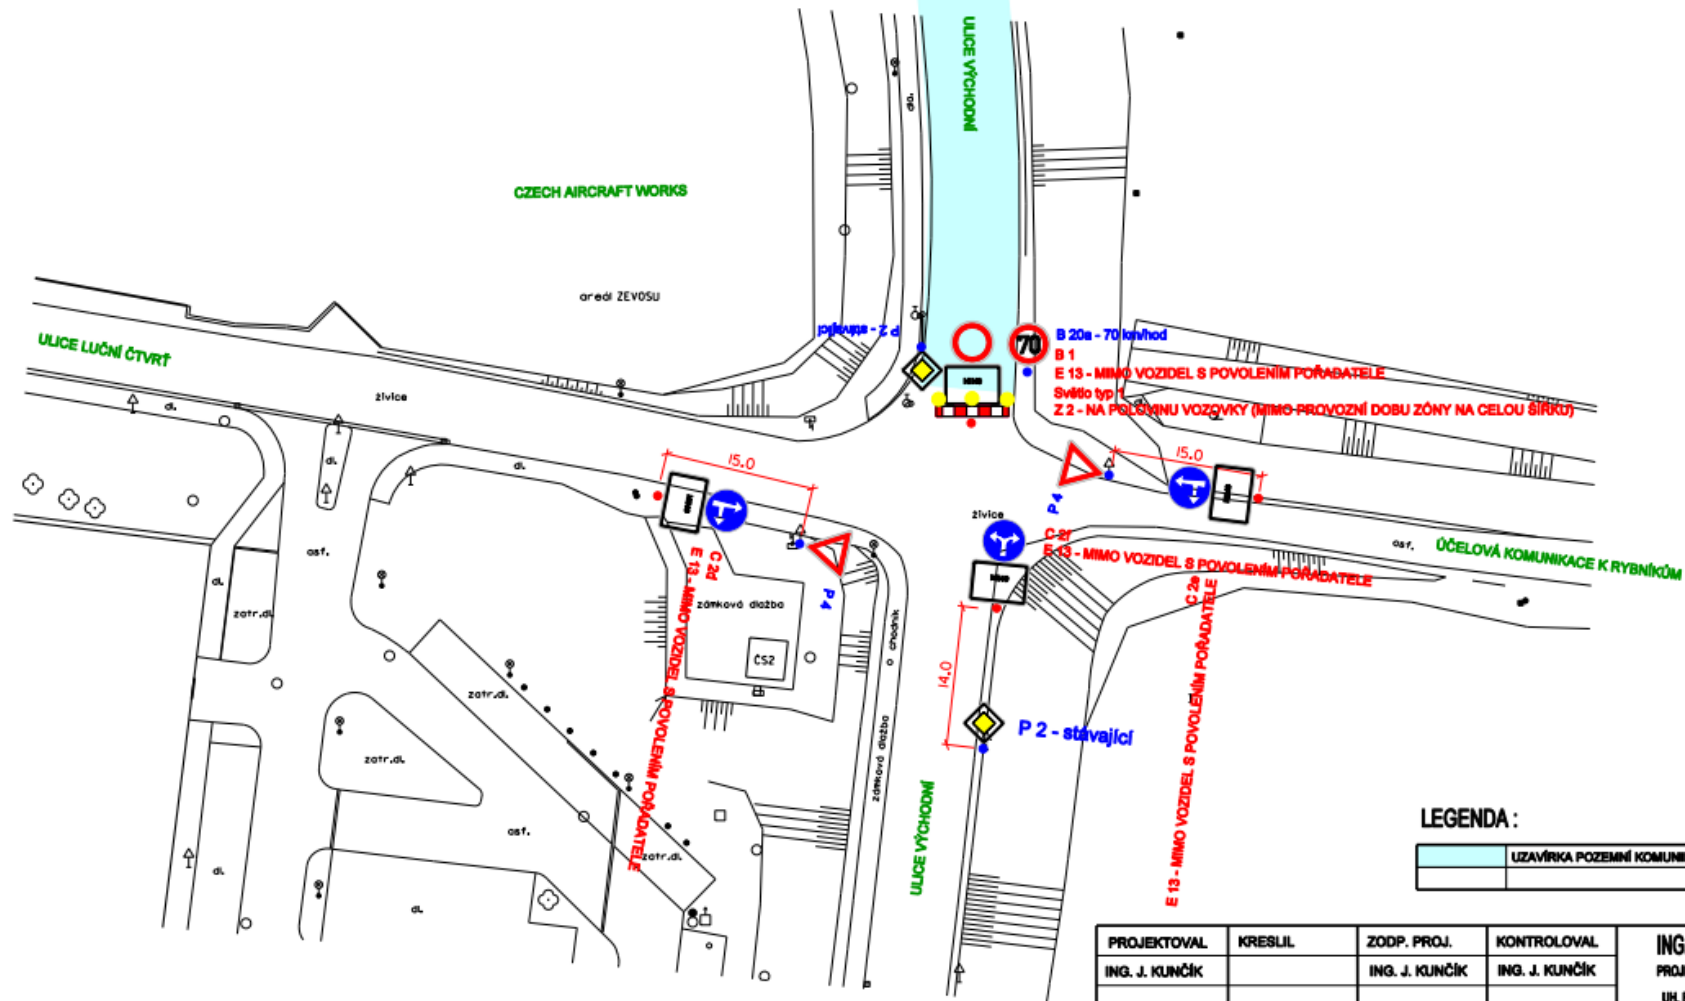

LEGENDA BAREVNÉHO ODLIŠENÍ POPISŮ ZNAČEK:

—	STÁVAJÍCÍ DOPRAVNÍ ZNAČENÍ
—	NOVĚ NAVRŽENÉ DOPRAVNÍ ZNAČENÍ
—	RUŠENÉ DOPRAVNÍ ZNAČENÍ

LEGENDA :


	UZÁVÍRKA POZEMNÍ KOMUNIKACE - SERVISNÍ ZÓNA
--	---


PROJEKTOVAL	KRESLIL	ZODP. PROJ.	KONTROLOVAL	ING. JAROSLAV KUNČÍK	
ING. J. KUNČÍK		ING. J. KUNČÍK	ING. J. KUNČÍK	PROJEKTANT DOPRAVNÍCH STAVEB	
				UH. BROD - TĚŠOV ŠKOLNÍ 116	
MÍSTO	STARÉ MĚSTO	KRAJ	ZLÍNSKÝ	ZAK. ČÍSLO	1172/22
POŘADATEL	MOTOKLUB STARÉ MĚSTO Z.S.			DATUM	02/2022
NÁZEV AKCE				STUPEŇ	ZD
MOTOCYKLOVÉ ZÁVODY SLOVÁCKÝ OKRUH				FORMÁT	2 A4
UZÁVÍRKA STARÉ MĚSTO - ZÁVOD				MĚŘÍTKO	1:500
PŘECHODNÉ DOPRAVNÍ ZNAČENÍ				ARCHIV. ČÍSLO	13067
NÁZEV VÝKRESU				ČÍSLO SOUPRAVY	ČÍSLO VÝKRESU
SITUACE Č. 38 - STARÉ MĚSTO LUČNÍ ČTVRT					42.

PROJEKTOVAL	KRESLIL	ZODP. PROJ.	KONTROLOVAL	ING. JAROSLAV KUNČÍK	
ING. J. KUNČÍK		ING. J. KUNČÍK	ING. J. KUNČÍK	PROJEKTANT DOPRAVNÍCH STAVEB	
				UL. BRD - TĚŠOV	ŠKOLNÍ 115
MÍSTO	STARÉ MĚSTO	KRAJ	ZLÍNSKÝ	ZAK. ČÍSLO	1172/22
POŘADATEL	MOTOKLUB STARÉ MĚSTO Z.S.			DATUM	02/2022
NÁZEV AKCE	MOTOCYKLOVÉ ZÁVODY SLOVÁCKÝ OKRUH			STUPEŇ	ZD
	UZÁVÍRKA STARÉ MĚSTO - ZÁVOD			FORMÁT	2 A4
	PŘECHODNÉ DOPRAVNÍ ZNAČENÍ			MĚŘÍTKO	1:500
NÁZEV VÝKRESU	SITUACE Č. 39 - MODRÁ			ARCHIV. ČÍSLO	13088
				ČÍSLO SOUPRAVY	ČÍSLO VÝKRESU
					43.

LEGENDA BAREVNÉHO ODLIŠENÍ POPISŮ ZNAČEK:

	STÁVAJÍCÍ DOPRAVNÍ ZNAČENÍ
	NOVĚ NAVRŽENÉ DOPRAVNÍ ZNAČENÍ
	RUŠENÉ DOPRAVNÍ ZNAČENÍ

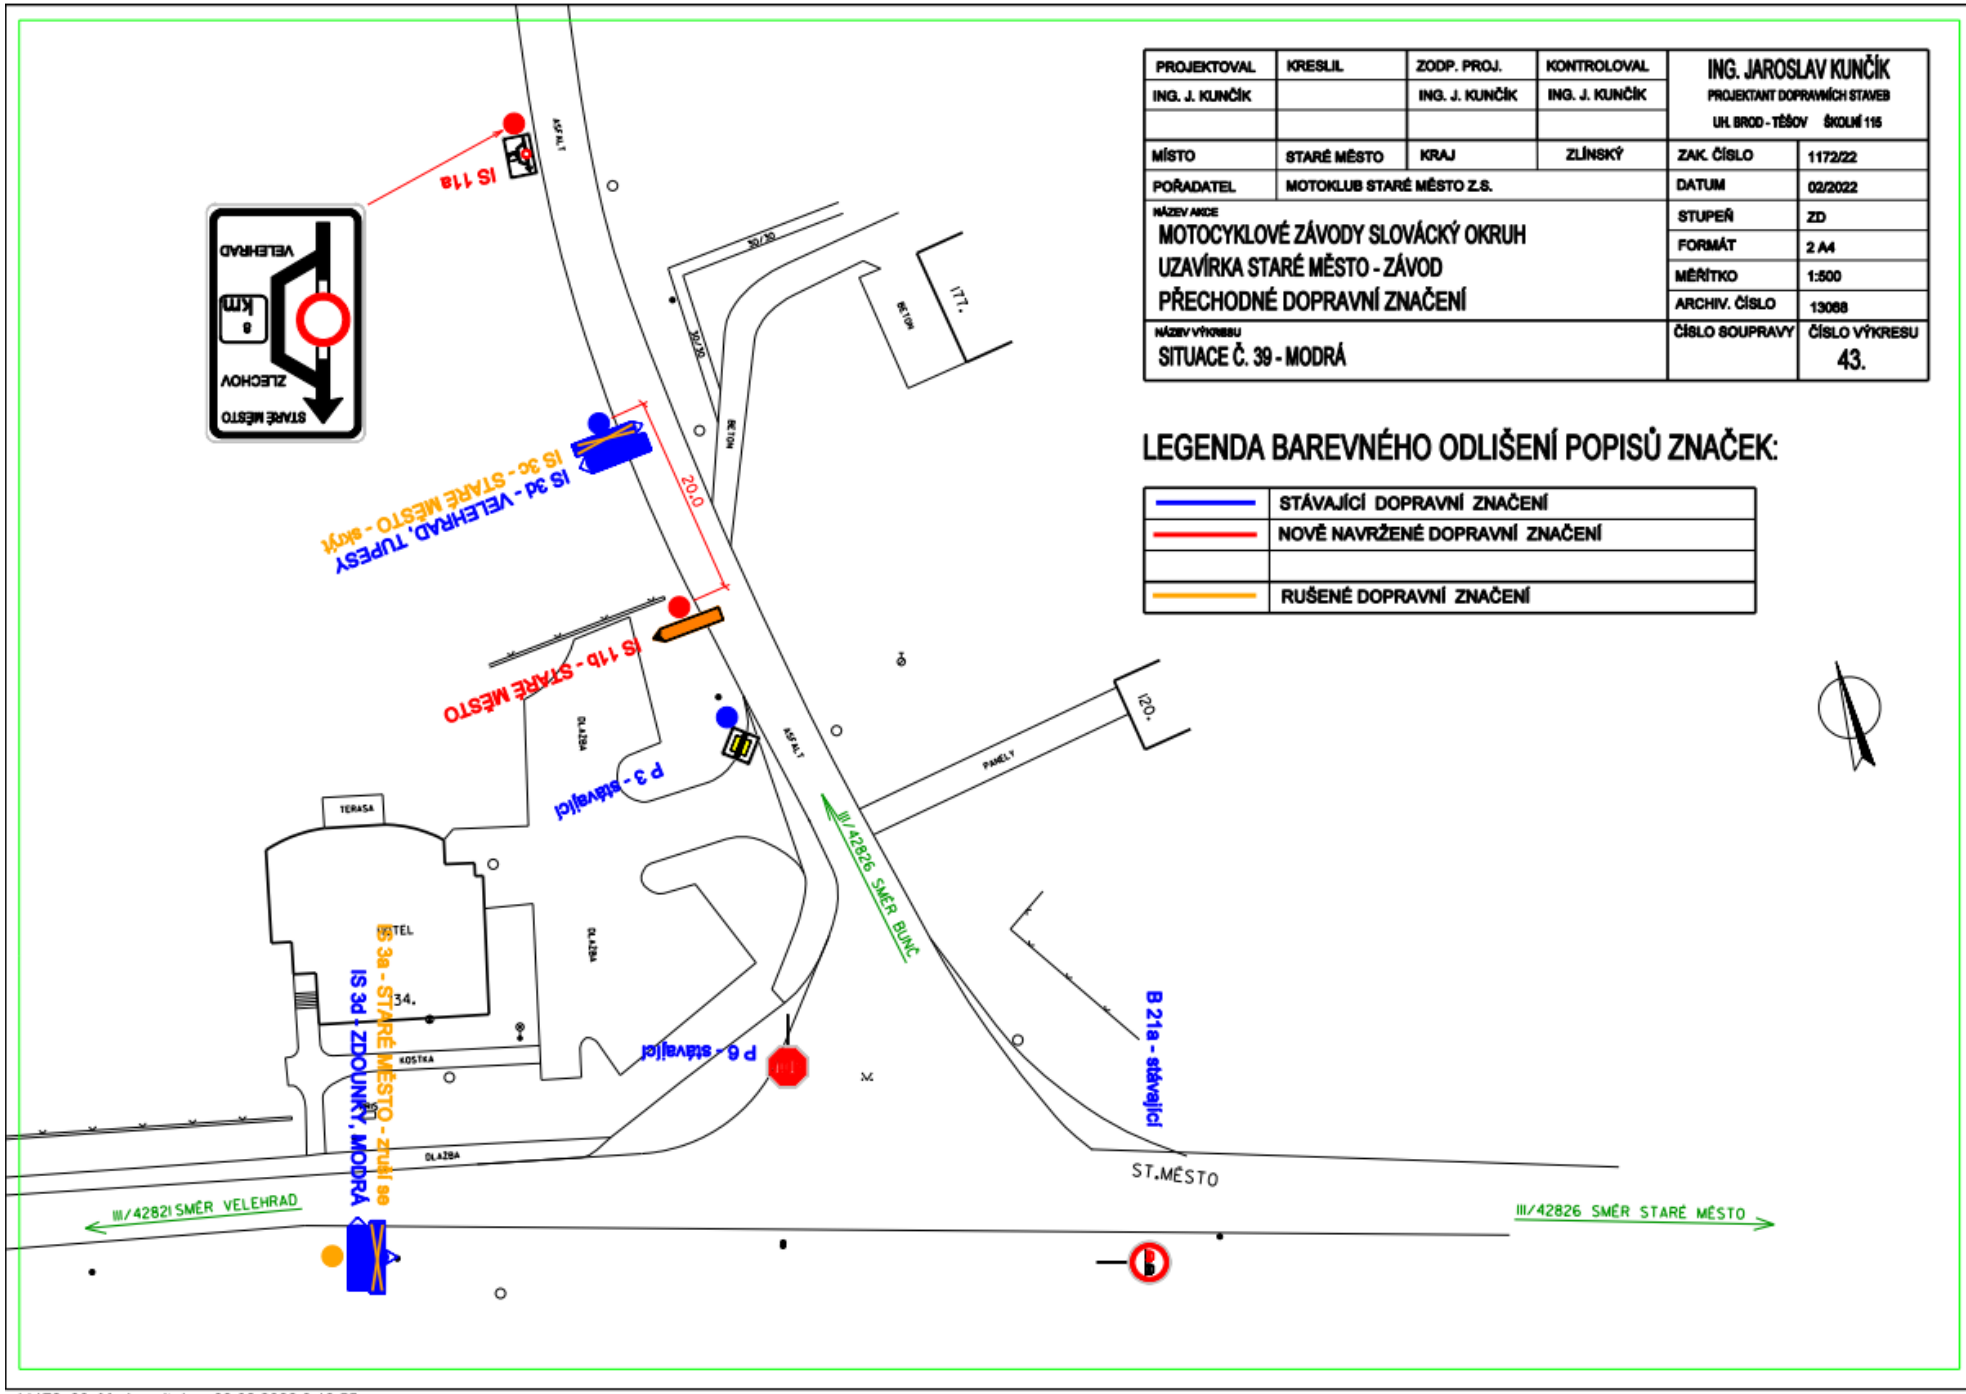


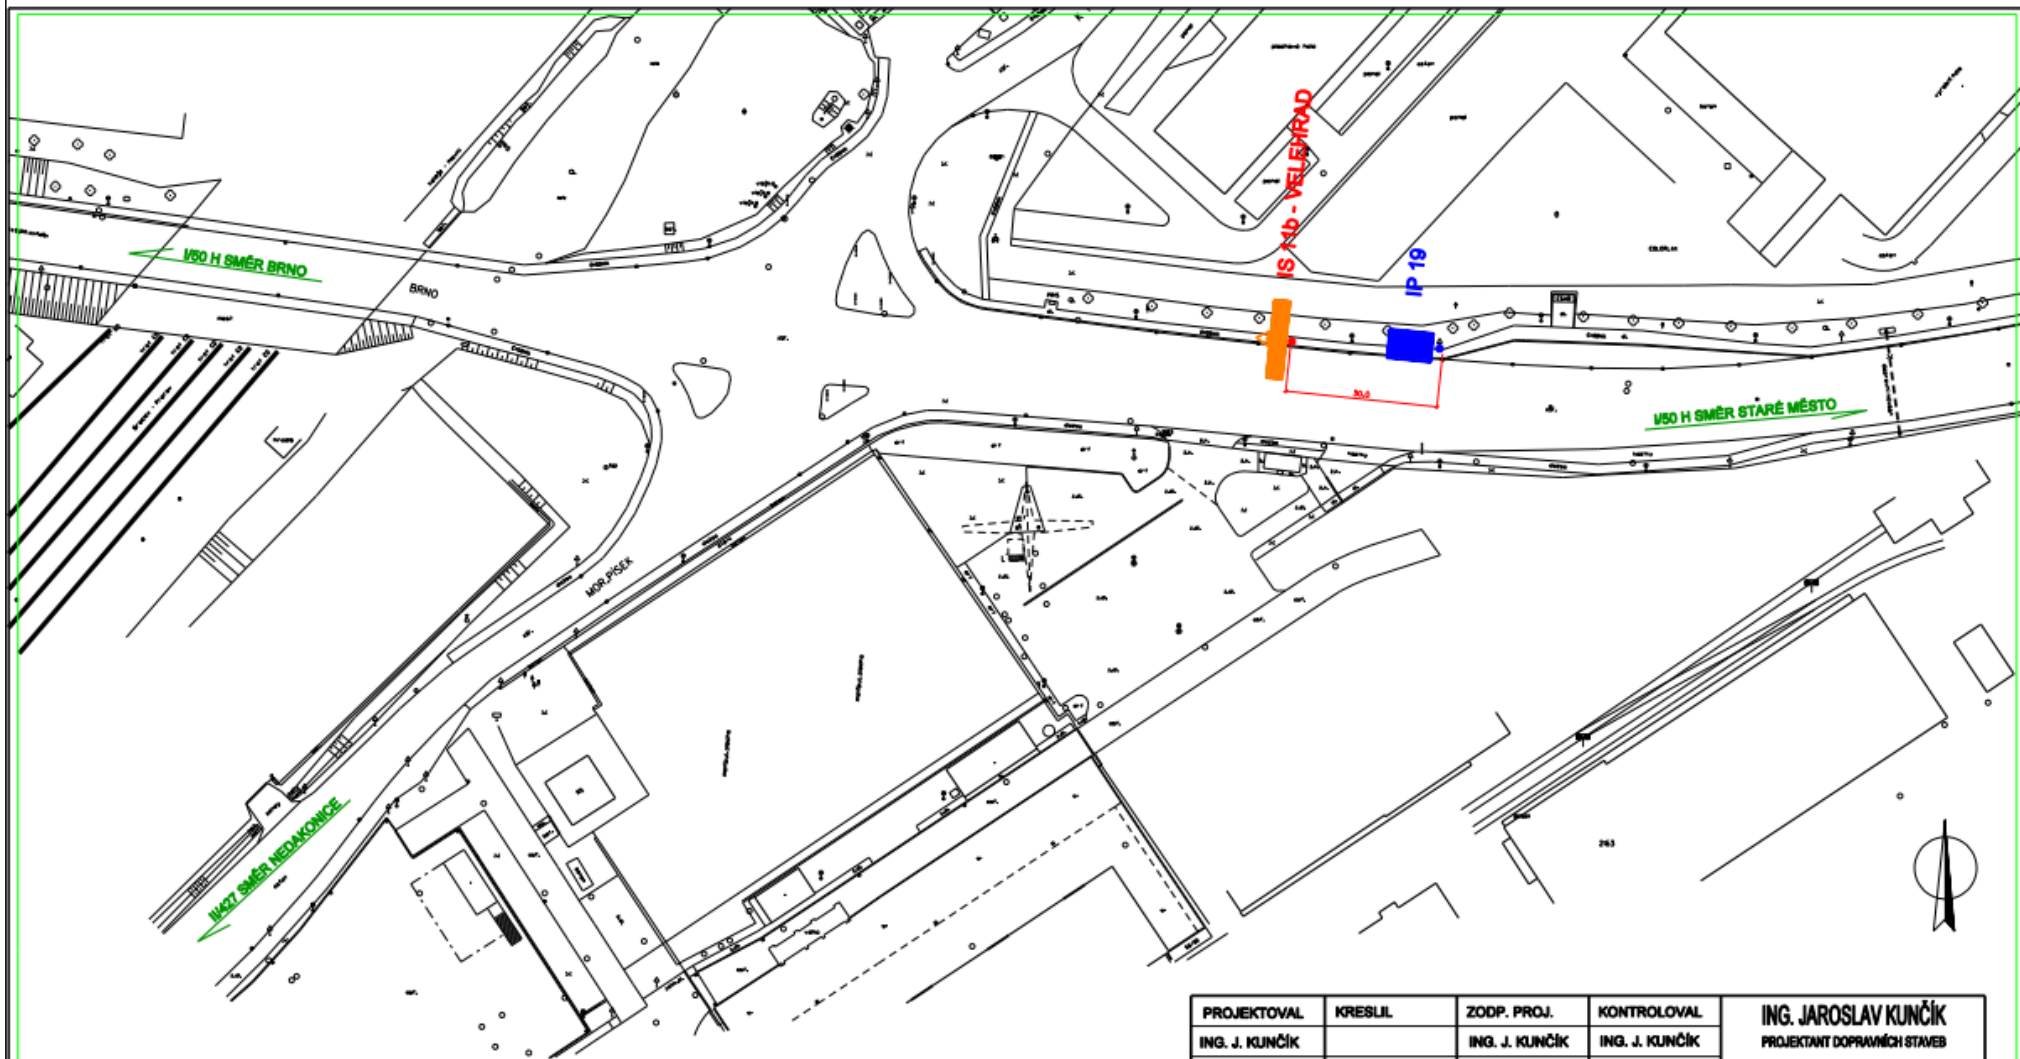

LEGENDA BAREVNÉHO ODLIŠENÍ POPISŮ ZNAČEK:

	STÁVAJÍCÍ DOPRAVNÍ ZNAČENÍ
	NOVĚ NAVRŽENÉ DOPRAVNÍ ZNAČENÍ
	RUŠENÉ DOPRAVNÍ ZNAČENÍ


PROJEKTOVAL	KRESLIL	ZODP. PROJ.	KONTROLOVAL	ING. JAROSLAV KUNČÍK	
ING. J. KUNČÍK		ING. J. KUNČÍK	ING. J. KUNČÍK	PROJEKTANT DOPRAVNÍCH STAVĚB UH. BROD - TĚŠOV ŠKOLNÍ 116	
MÍSTO	STARÉ MĚSTO	KRAJ	ZLÍNSKÝ	ZAK. ČÍSLO	1172/22
POŘADATEL	MOTOKLUB STARÉ MĚSTO Z.S.			DATUM	02/2022
NÁZEV AKCE MOTOCYKLOVÉ ZÁVODY SLOVÁCKÝ OKRUH UZÁVÍRKA STARÉ MĚSTO - ZÁVOD PŘECHODNÉ DOPRAVNÍ ZNAČENÍ				STUPEŇ	ZD
				FORMÁT	2 A4
				MĚŘÍTKO	1:1000
				ARCHIV. ČÍSLO	13066
NÁZEV VÝKRESU SITUACE Č. 40 - STARÉ MĚSTO NÁDRAŽÍ				ČÍSLO SOUPRAVY	ČÍSLO VÝKRESU 44.

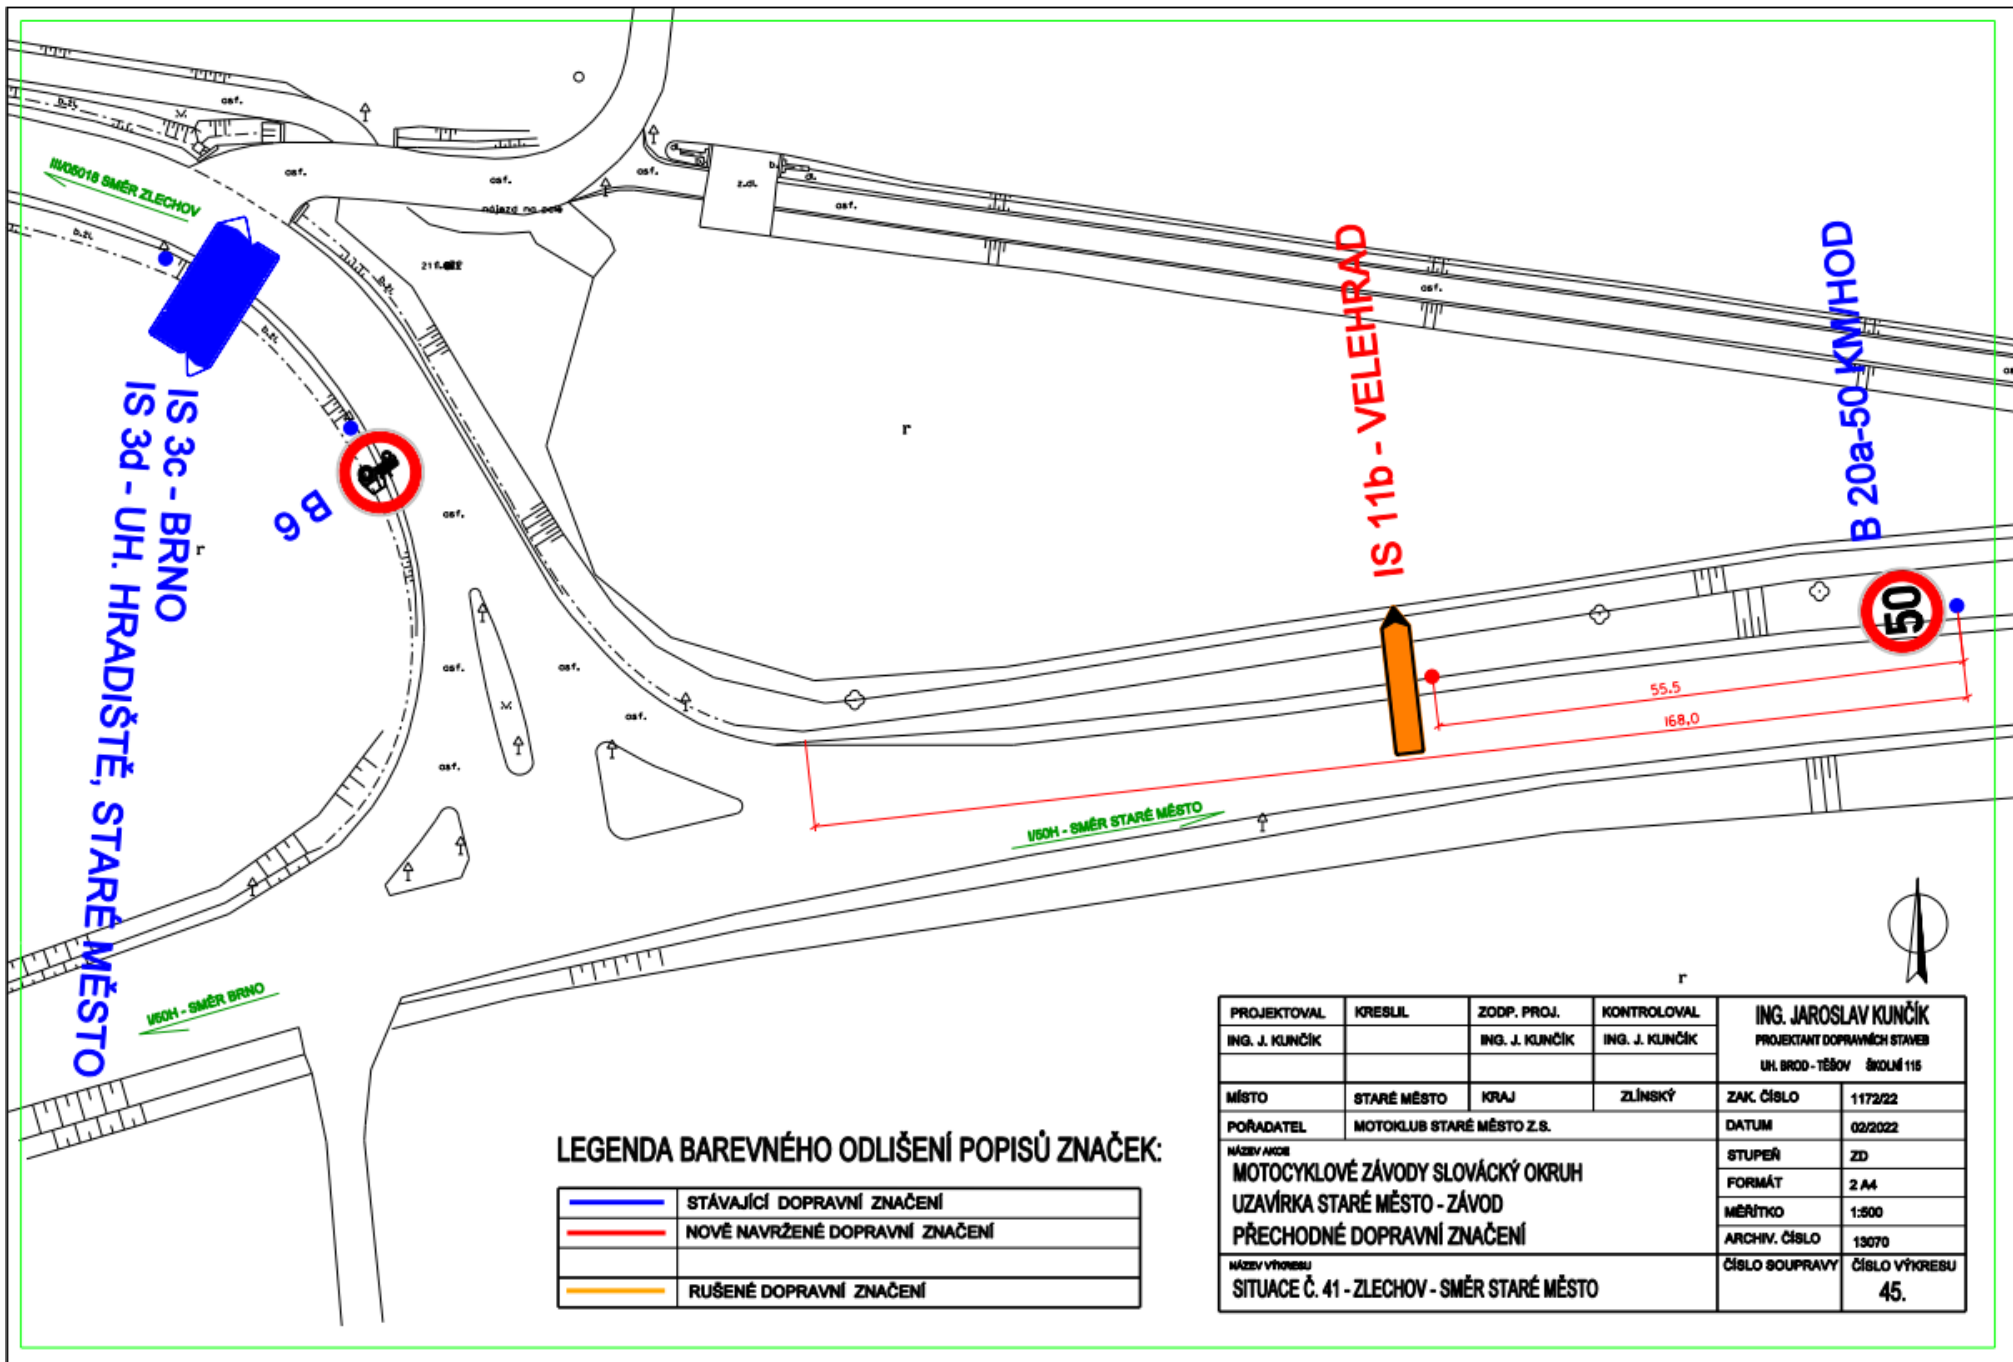

LEGENDA BAREVNÉHO ODLIŠENÍ POPISŮ ZNAČEK:

	STÁVAJÍCÍ DOPRAVNÍ ZNAČENÍ
	NOVĚ NAVRŽENÉ DOPRAVNÍ ZNAČENÍ
	RUŠENÉ DOPRAVNÍ ZNAČENÍ


PROJEKTOVAL ING. J. KUNČÍK	KRESLIL	ZODP. PROJ. ING. J. KUNČÍK	KONTROLOVAL ING. J. KUNČÍK	ING. JAROSLAV KUNČÍK PROJEKTANT DOPRAVNÍCH STAVĚŮ UH. BRDŮ - TĚŠOV ŠKOLNÍ 115	
MÍSTO	STARÉ MĚSTO	KRAJ	ZLÍNSKÝ	ZAK. ČÍSLO	1172/22
POŘADATEL	MOTOKLUB STARÉ MĚSTO Z.S.			DATUM	02/2022
NÁZEV AKCE	MOTOCYKLOVÉ ZÁVODY SLOVÁCKÝ OKRUH UZÁVÍRKA STARÉ MĚSTO - ZÁVOD PŘECHODNÉ DOPRAVNÍ ZNAČENÍ			STUPEŇ	ZD
				FORMÁT	2 A4
				MĚŘÍTKO	1:500
				ARCHIV. ČÍSLO	13070
NÁZEV VÝKRESU	SITUACE Č. 41 - ZLECHOV - SMĚR STARÉ MĚSTO			ČÍSLO SOUPRAVY	ČÍSLO VÝKRESU 45.

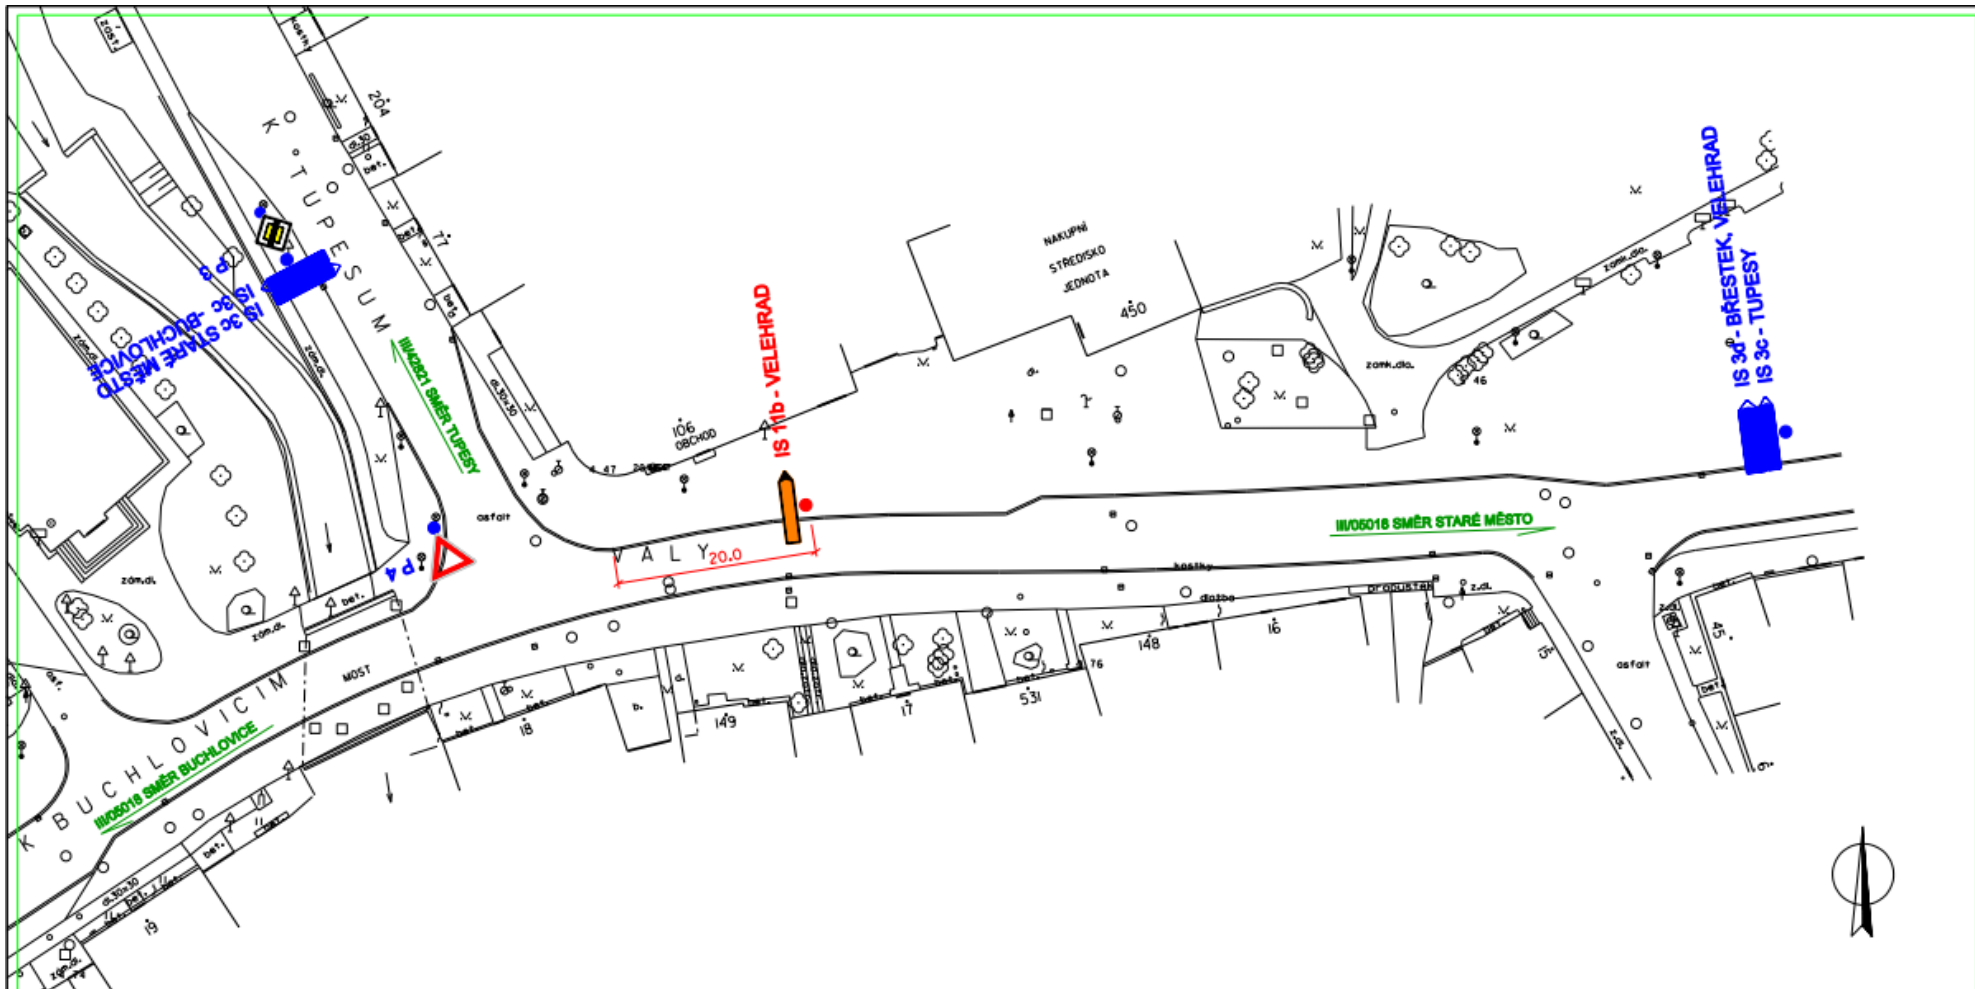

LEGENDA BAREVNÉHO ODLIŠENÍ POPISŮ ZNAČEK:

	STÁVAJÍCÍ DOPRAVNÍ ZNAČENÍ
	NOVĚ NAVRŽENÉ DOPRAVNÍ ZNAČENÍ
	RUŠENÉ DOPRAVNÍ ZNAČENÍ


PROJEKTOVAL ING. J. KUNČÍK	KRESLIL	ZODP. PROJ. ING. J. KUNČÍK	KONTROLOVAL ING. J. KUNČÍK	ING. JAROSLAV KUNČÍK PROJEKTANT DOPRAVNÍCH STAVĚB UH. BRD - TĚŠOV ŠKOLNÍ 116	
MÍSTO STARÉ MĚSTO	KRAJ ZLÍNSKÝ			ZAK. ČÍSLO 1172/22	
POŘADATEL MOTOKLUB STARÉ MĚSTO Z.S.			DATUM 02/2022		
NÁZEV AKCE MOTOCYKLOVÉ ZÁVODY SLOVÁCKÝ OKRUH UZÁVŘKA STARÉ MĚSTO - ZÁVOD PŘECHODNÉ DOPRAVNÍ ZNAČENÍ				STUPEŇ ZD	
NÁZEV VÝKRESU SITUACE Č. 42 - ZLECHOV STŘED OBCE				FORMÁT 2 A4	
				MĚŘÍTKO 1:500	
				ARCHIV. ČÍSLO 13071	
				ČÍSLO SOUPRAVY 46.	ČÍSLO VÝKRESU 46.

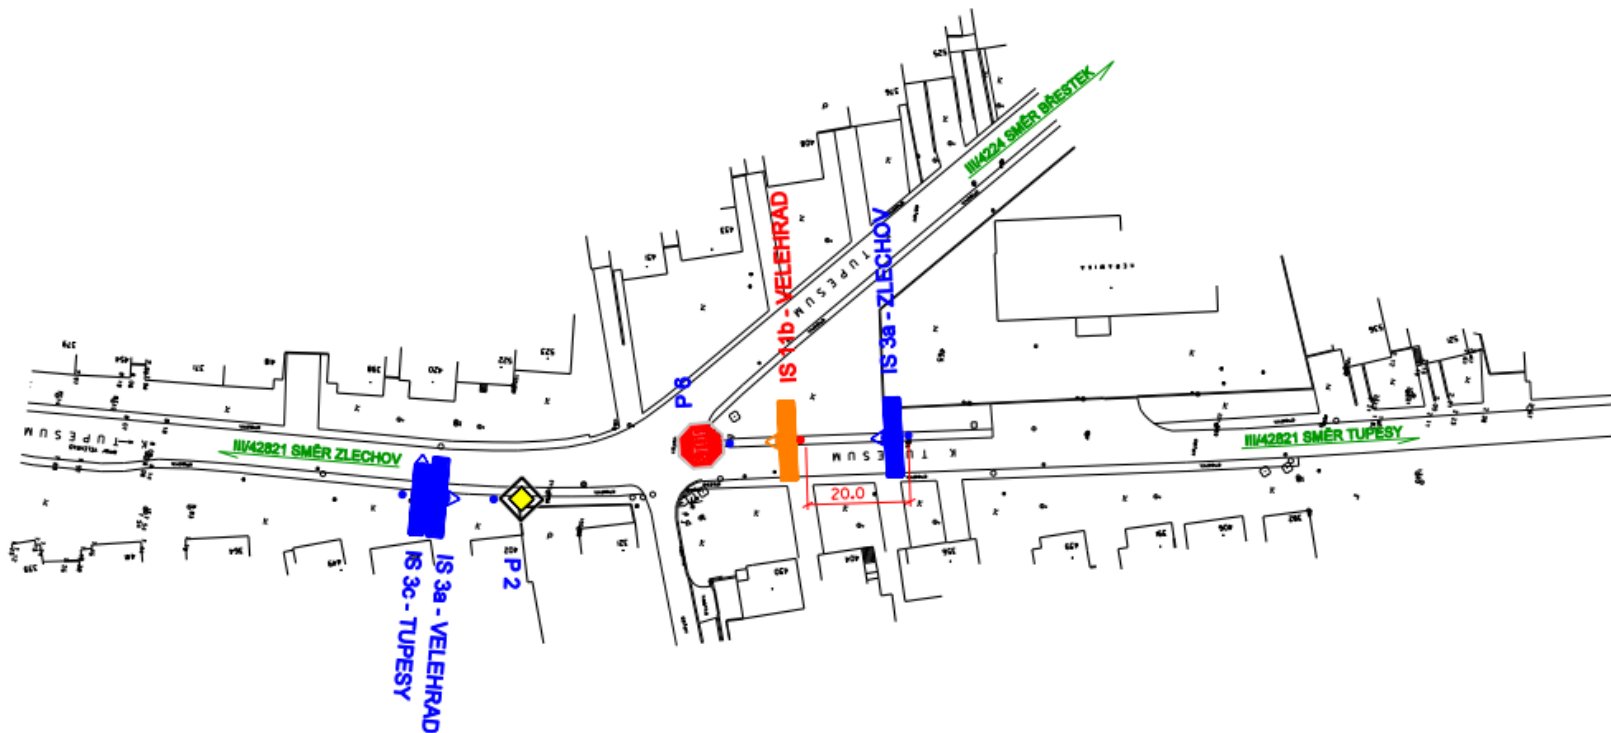

LEGENDA BAREVNÉHO ODLIŠENÍ POPISŮ ZNAČEK:

	STÁVAJÍCÍ DOPRAVNÍ ZNAČENÍ
	NOVĚ NAVRŽENÉ DOPRAVNÍ ZNAČENÍ
	RUŠENÉ DOPRAVNÍ ZNAČENÍ


PROJEKTOVAL	KRESLIL	ZODP. PROJ.	KONTROLOVAL	ING. JAROSLAV KUNČÍK	
ING. J. KUNČÍK		ING. J. KUNČÍK	ING. J. KUNČÍK	PROJEKTANT DOPRAVNÍCH STAVEB	
				UH. BROD - TĚŠOV ŠKOLNÍ 116	
MÍSTO	STARÉ MĚSTO	KRAJ	ZLÍNSKÝ	ZAK. ČÍSLO	1172/22
POŘADATEL	MOTOKLUB STARÉ MĚSTO Z.S.			DATUM	02/2022
NÁZEV AKCE				STUPEŇ	ZD
MOTOCYKLOVÉ ZÁVODY SLOVÁCKÝ OKRUH				FORMÁT	2 A4
UZÁVÍRKA STARÉ MĚSTO - ZÁVOD				MĚŘÍTKO	1:500
PŘECHODNÉ DOPRAVNÍ ZNAČENÍ				ARCHIV. ČÍSLO	13072
NÁZEV VÝKRESU				ČÍSLO SOUPRAVY	ČÍSLO VÝKRESU
SITUACE Č. 43 - ZLECHOV SMĚR TUPESY					47.

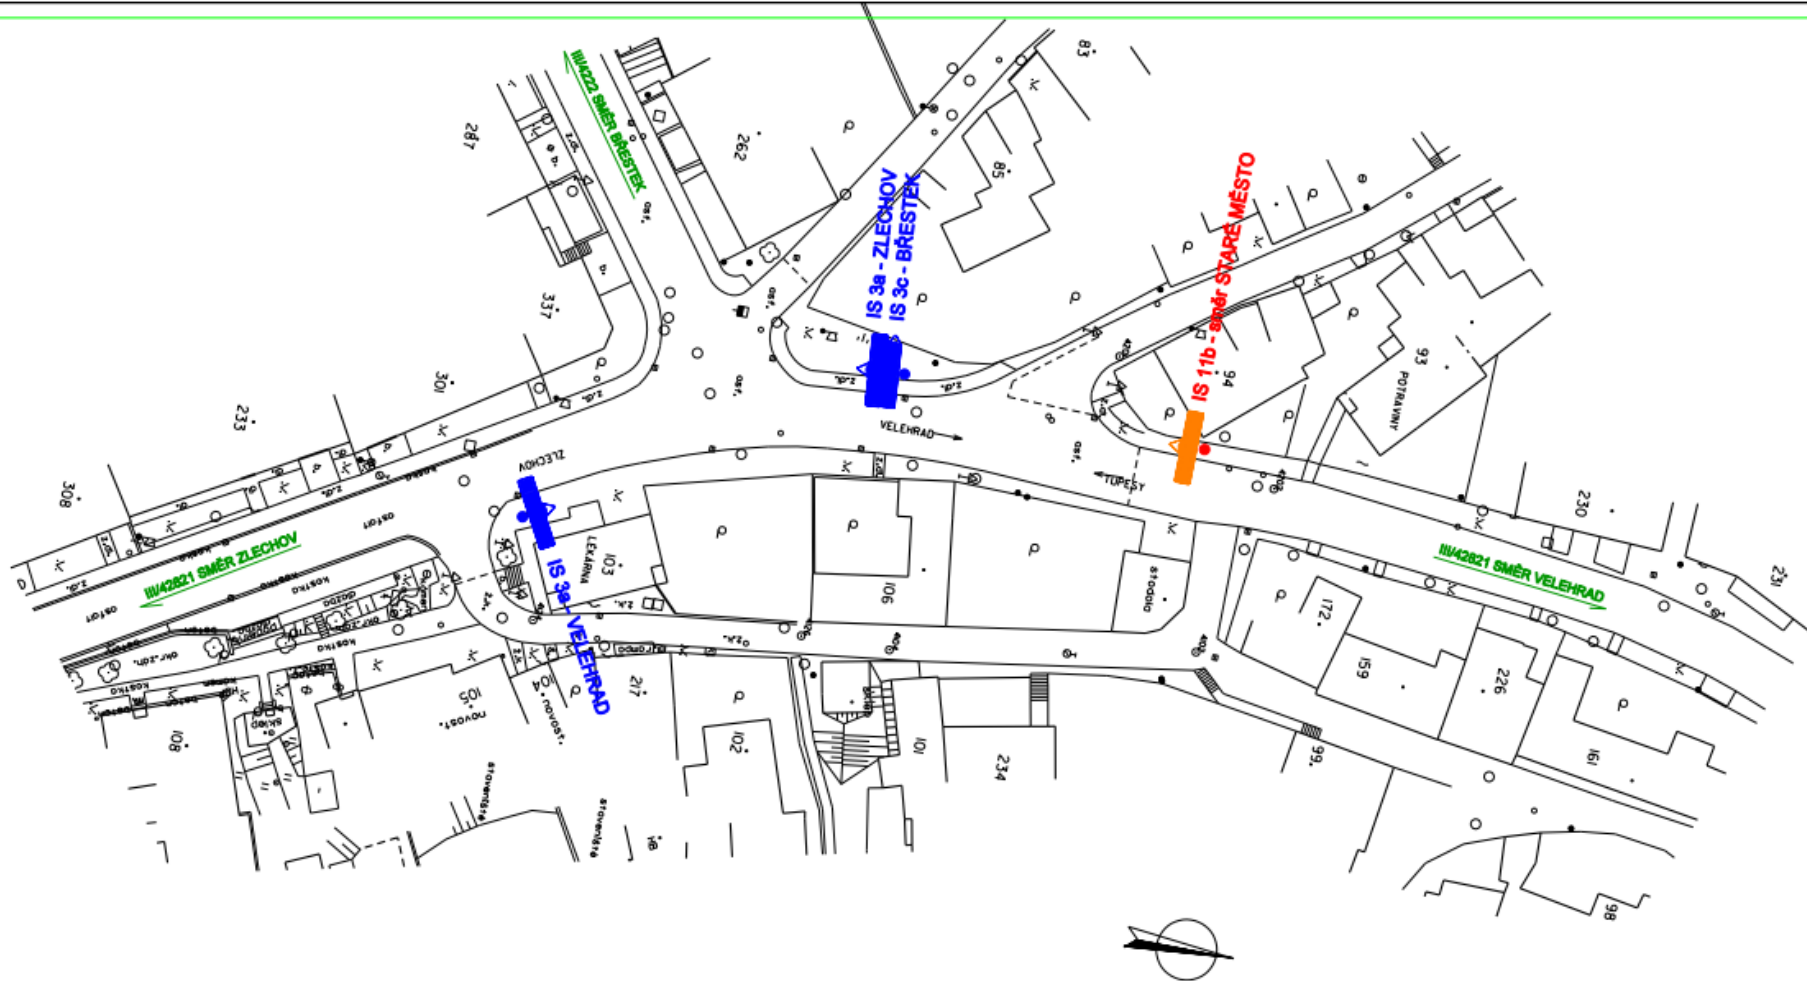

LEGENDA BAREVNÉHO ODLIŠENÍ POPISŮ ZNAČEK:

	STÁVAJÍCÍ DOPRAVNÍ ZNAČENÍ
	NOVĚ NAVRŽENÉ DOPRAVNÍ ZNAČENÍ
	RUŠENÉ DOPRAVNÍ ZNAČENÍ


PROJEKTOVAL	KRESLIL	ZODP. PROJ.	KONTROLOVAL	ING. JAROSLAV KUNČÍK PROJEKTANT DOPRAVNÍCH STAVĚB UH. BROD - TĚŠOV ŠKOLNÍ 115	
ING. J. KUNČÍK		ING. J. KUNČÍK	ING. J. KUNČÍK		
MÍSTO	STARÉ MĚSTO	KRAJ	ZLÍNSKÝ	ZAK. ČÍSLO	1172/22
POŘADATEL	MOTOKLUB STARÉ MĚSTO Z.S.			DATUM	02/2022
NÁZEV AKCE	MOTOCYKLOVÉ ZÁVODY SLOVÁCKÝ OKRUH UZÁVÍRKA STARÉ MĚSTO - ZÁVOD PŘECHODNÉ DOPRAVNÍ ZNAČENÍ			STUPEŇ	ZD
				FORMÁT	2 A4
				MĚŘÍTKO	1:500
				ARCHIV. ČÍSLO	13073
NÁZEV VÝKRESU	SITUACE Č. 44 - TUPEŠY			ČÍSLO SOUPRAVY	ČÍSLO VÝKRESU
					48.

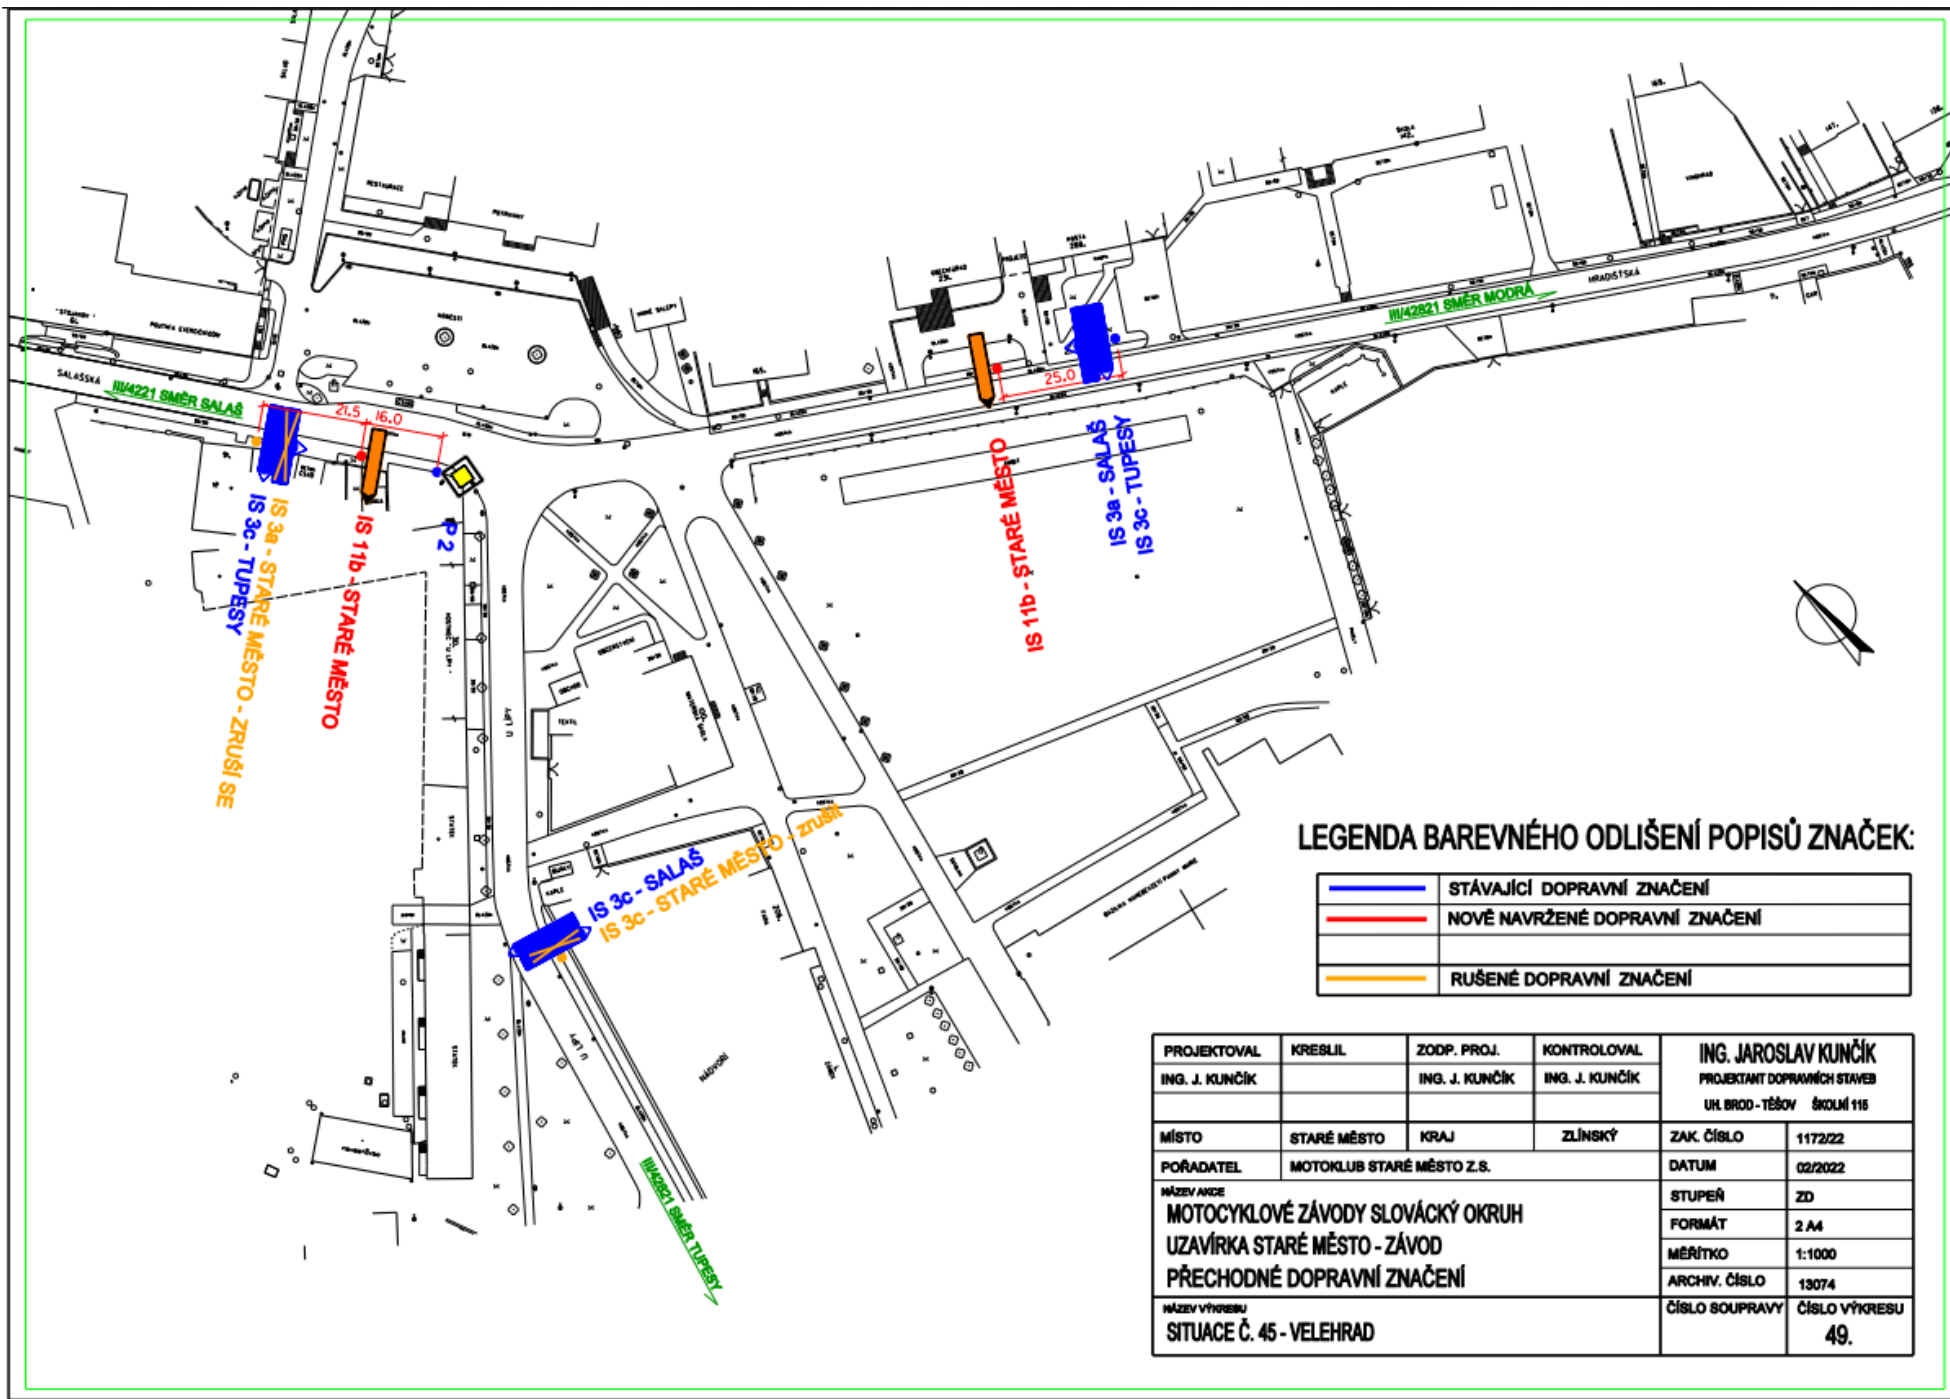

LEGENDA BAREVNÉHO ODLIŠENÍ POPISŮ ZNAČEK:

▬	STÁVAJÍCÍ DOPRAVNÍ ZNAČENÍ
▬	NOVĚ NAVRŽENÉ DOPRAVNÍ ZNAČENÍ
▬	RUŠENÉ DOPRAVNÍ ZNAČENÍ

PROJEKTOVAL ING. J. KUNČÍK	KRESLIL	ZODP. PROJ. ING. J. KUNČÍK	KONTROLOVAL ING. J. KUNČÍK	ING. JAROSLAV KUNČÍK PROJEKTANT DOPRAVNÍCH STAVEB UH. BROD - TĚŠOV ŠKOLNÍ 115	
MÍSTO STARÉ MĚSTO	KRAJ ZLÍNSKÝ	ZAK. ČÍSLO 1172/22	DATUM 02/2022		
POŘADATEL MOTOKLUB STARÉ MĚSTO Z.S.	NÁZEV ANGE MOTOCYKLOVÉ ZÁVODY SLOVÁCKÝ OKRUH UZÁVÍRKA STARÉ MĚSTO - ZÁVOD PŘECHODNÉ DOPRAVNÍ ZNAČENÍ	STUPEŇ ZD	FORMÁT 2 A4	MĚŘITKO 1:1000	ARCHIV. ČÍSLO 13074
NÁZEV VÝKRESU SITUACE Č. 45 - VELEHRAD	ČÍSLO SOUPRAVY	ČÍSLO VÝKRESU 49.			

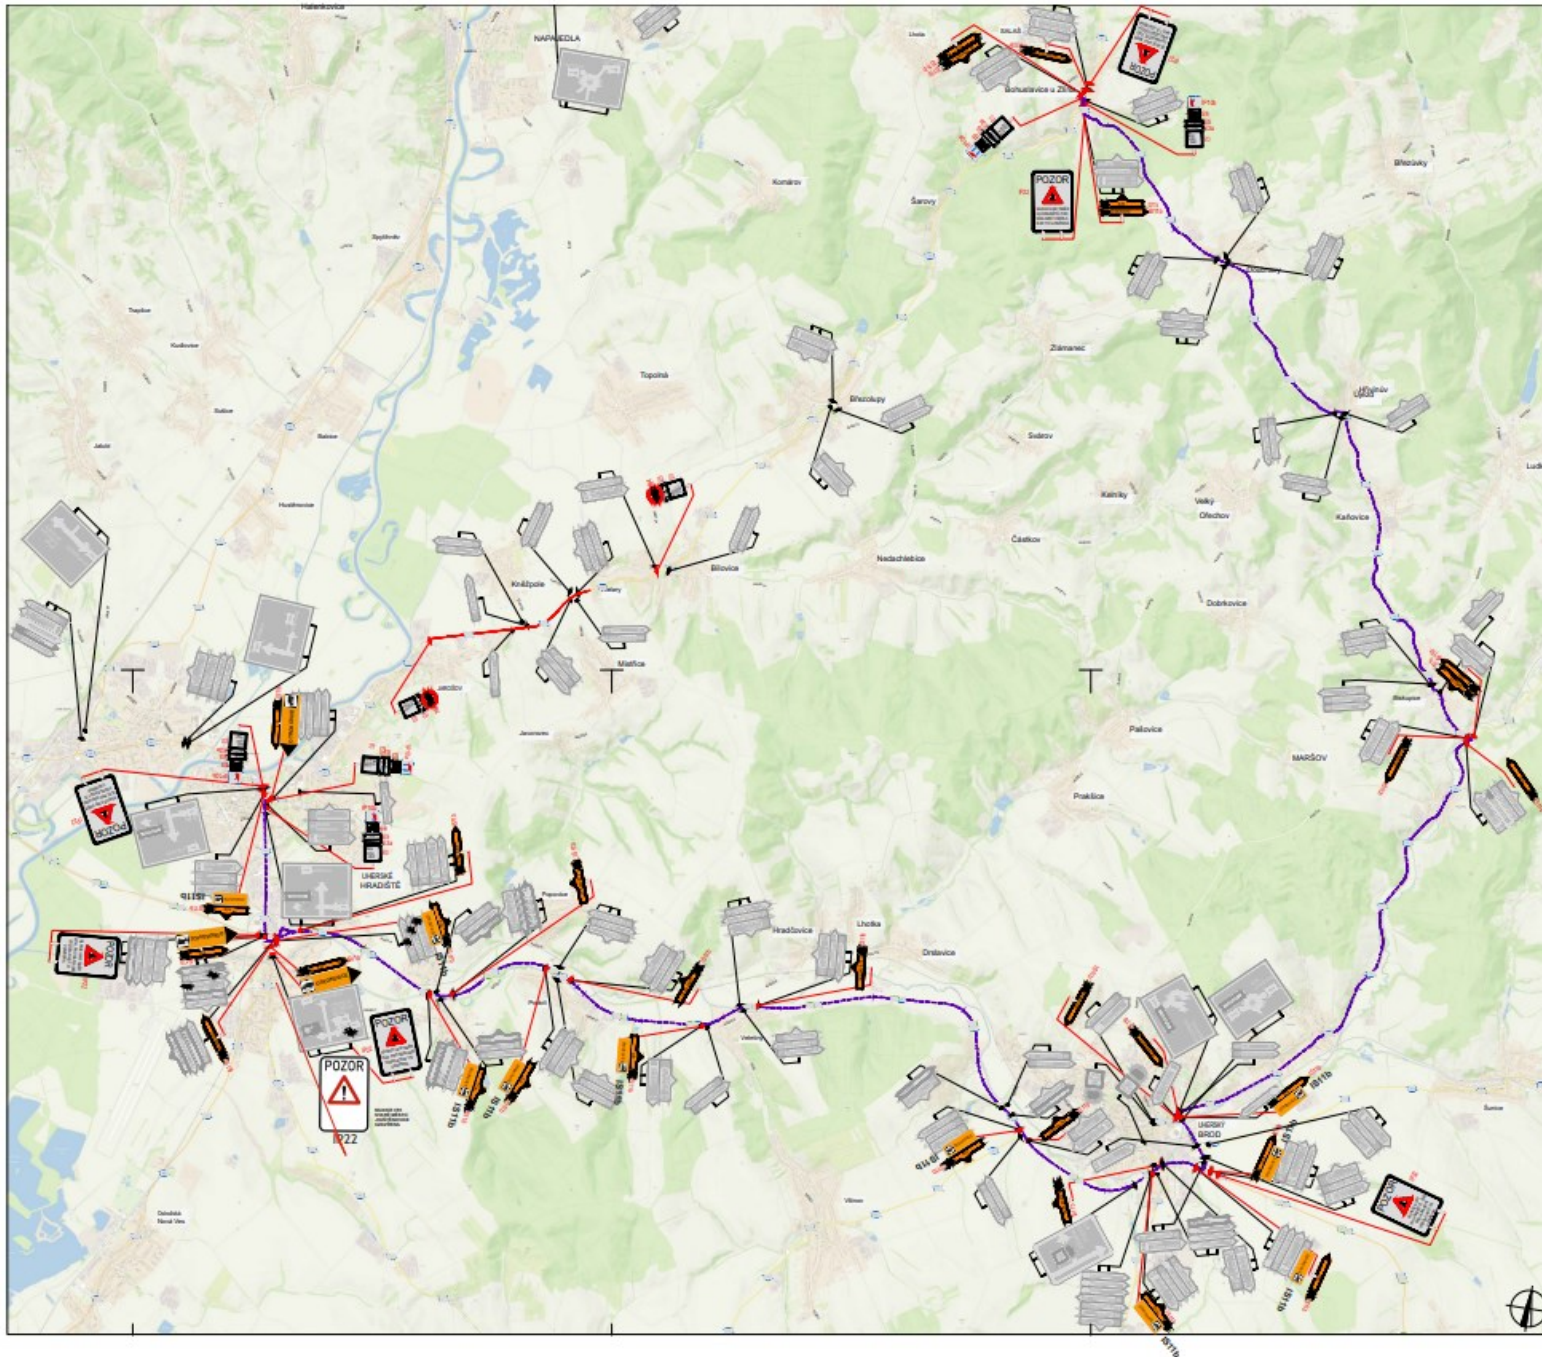

OT uzavírky v Jarošově doplněná o IS11b uzavírky I/55


POLICE ČESKÉ REPUBLIKY - MŠP		
PLÁNOVATĚL TOTOHO VYJÁZDŮ JE 1 POK.	SOULADNĚM S POK. ŽUK. ÚZEMNÍHO A OBJEZDOU TRASOU	SOULADNĚM S POK. ŽUK. ÚZEMNÍHO A OBJEZDOU TRASOU



TRASE	DETAJL PŘÍSTROJNÁ NA ÚZ. 01019
SOULADNĚM S POK. ŽUK. ÚZEMNÍHO A OBJEZDOU TRASOU	
NAKRESLENÁ PŘÍSTROJNÁ SOULADNĚM S POK. ŽUK. ÚZEMNÍHO A OBJEZDOU TRASOU	
TRASE	
OBJEZDOU TRASA PRO VOZIDLA NA 7.8	

Bc. Michaela Gryčová Ing. Mgr. Josef Janík		 DoZBos s.r.o. Pátekova 261/10 202 01 Dobruška IČ: 262 034 718 www.dozbos.cz	číslo: 11/2023 číslo: 902x594
SILNICE 81497: UHERSKÉ HRADÍŠTĚ - BÍLOVICE SITUACE DOPRAVNĚ-INŽENÝRSKÝCH OPATŘENÍ Objížděná trasa nákladní dopravy			číslo:

exit 32

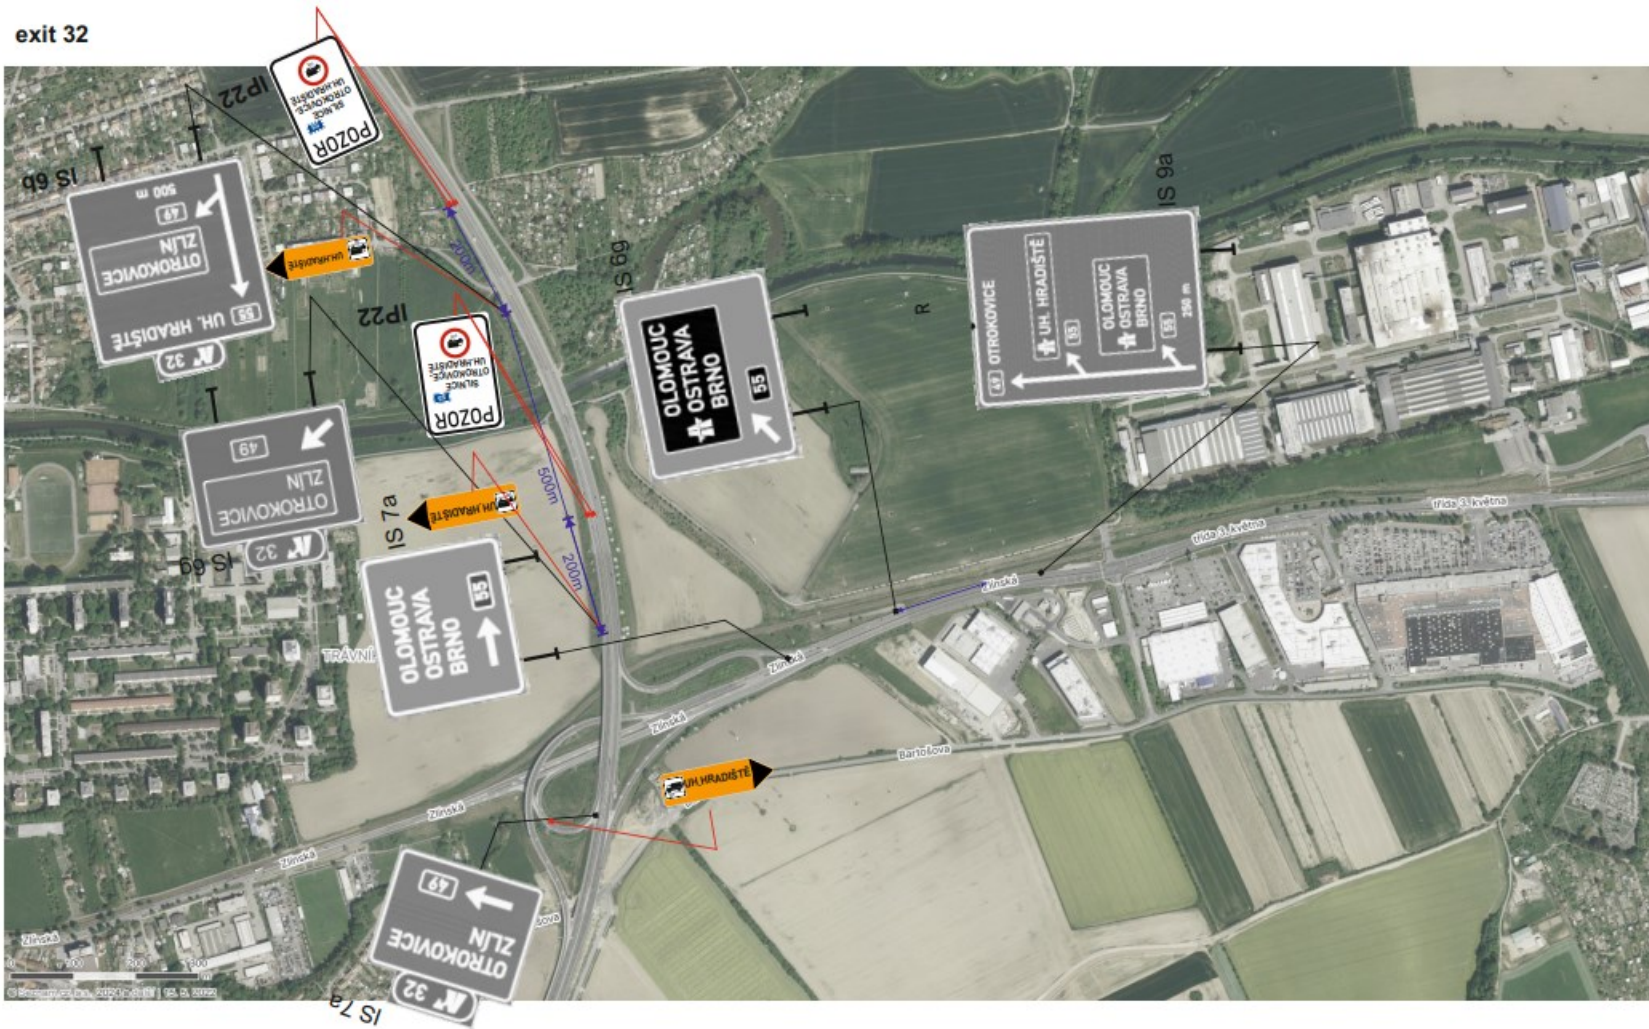

**Stávající cíle na trvalých směrových šípkách
které budou v rozporu budou zneplatněny**



Napajedla
Uh. Hradiště

Objízdná trasa pro NA ve směru od Otrokovic a Hulína

Hulín



